

กองคลัง
กองการศึกษาศาสตร์
สำนักงานปลัดเทศบาล
งานบริหารทั่วไป
งานการประปา
งานทะเบียนราษฎร
งานรักษาความสงบเรียบร้อย
งานป้องกัน
งานรักษาความสงบเรียบร้อย
งานรับเรื่องราวร้องทุกข์
งานนิติกรรมสัญญา

- ☒ กองช่าง
☐ กองการศึกษา
☐ กองยุทธศาสตร์และงบประมาณ
☐ กองสวัสดิการสังคม
☐ กองการเจ้าหน้าที่
☐ หน่วยตรวจสอบภายใน



สำนักงาน ทด.บ้านเปิด
เลขที่รับ 634 เลขที่รับ 2000
วันที่ 10 มี.ค. 2566
เวลา 11.02

สำนักงานโยธาธิการและผังเมืองจังหวัดขอนแก่น
ศูนย์ราชการ ถนนหลังเมือง ขก 40000

กุมภาพันธ์ ๒๕๖๖

กองช่าง ฝ่ายแบบแผนและก่อสร้าง

เรื่อง ขอแจ้งเข้าพื้นที่เพื่อทำการก่อสร้างระบบท่อระบายน้ำ (DR๑๒) และก่อสร้างระบบท่อระบายน้ำ (DR๑๓) ๙

เรียน นายกเทศมนตรีตำบลบ้านเปิด

วันที่ 13 มี.ค. 2566

สิ่งที่ส่งมาด้วย หนังสือสำนักควบคุมโครงการ ที่ MAC.KK./OTH/๐๔๒/๒๕๖๖ ลงวันที่ ๓๑ มกราคม ๒๕๖๖

ตามที่ กรมโยธาธิการและผังเมือง ได้ว่าจ้างกิจการร่วมค้า เอสบีเอส ดำเนินโครงการก่อสร้างระบบระบายน้ำหลักเพื่อบรรเทาปัญหาน้ำท่วมพื้นที่ชุมชนเมืองขอนแก่น ระยะที่ ๑ จังหวัดขอนแก่น ตามสัญญาจ้างเลขที่ ๒๓๖/๒๕๖๔ ลงวันที่ ๙ สิงหาคม ๒๕๖๔ ในวงเงิน ๓๗๖,๐๐๐,๐๐๐.๐๐ บาท (สามร้อยเจ็ดสิบหกล้านบาทถ้วน) ซึ่งเทศบาลตำบลบ้านเปิด ได้ขอรับการสนับสนุนงบประมาณพร้อมยินยอมให้เข้าพื้นที่ก่อสร้างและยินดีรับมอบโครงการเพื่อใช้งานและดูแลบำรุงรักษาต่อไป นั้น

สำนักงานโยธาธิการและผังเมืองจังหวัดขอนแก่น ได้รับการประสานจากผู้รับจ้างแจ้งขอเข้าพื้นที่เพื่อทำการก่อสร้างระบบท่อระบายน้ำ (DR๑๒) และก่อสร้างระบบท่อระบายน้ำ (DR๑๓) ซึ่งอยู่ในเขตเทศบาลตำบลบ้านเปิด รายละเอียดตามสิ่งที่ส่งมาด้วย โดยเพื่อให้การดำเนินการเป็นไปด้วยความเรียบร้อยสำนักงานฯ จึงขอแจ้งให้ท่านทราบเพื่อพิจารณาดำเนินการในส่วนที่เกี่ยวข้องตามความเหมาะสมต่อไป

จึงเรียนมาเพื่อโปรดทราบ

ขอแสดงความนับถือ

เนื่อง นพด. หนองผดง

- หนองผดง

(นางบุษลิน ไชยสอน)

ผู้ช่วยเจ้าพนักงานธุรการ

(นายอดิเรก วัฒนาคุดมชัย)

โยธาธิการและผังเมืองจังหวัดขอนแก่น

เรียน นายกเทศมนตรี

-เพื่อโปรดทราบ/โปรดพิจารณา

(นายจเร ชุมคันพิทักษ์)

หัวหน้าฝ่ายแบบแผนและก่อสร้าง

กลุ่มงานวิชาการโยธาธิการ

โทร. ๐ ๔๓๒๔ ๖๖๕๑

โทรสาร ๐ ๔๓๒๔ ๓๖๑๒

(นายปริดา นิลสาคร)

ปลัดเทศบาลตำบลบ้านเปิด

ดำเนินการตามระเบียบ

ขอนแก่น : เมืองหัตถกรรมโลกแห่งผ้ามัดหมี่


Khon Kaen : World Craft City for Ikat (Mudmee)

สำนักงานโยธาธิการและผังเมือง


ผู้อำนวยการกองช่าง

(นายชัชวาล อธิภาณุ)

นายกเทศมนตรีตำบลบ้านเปิด

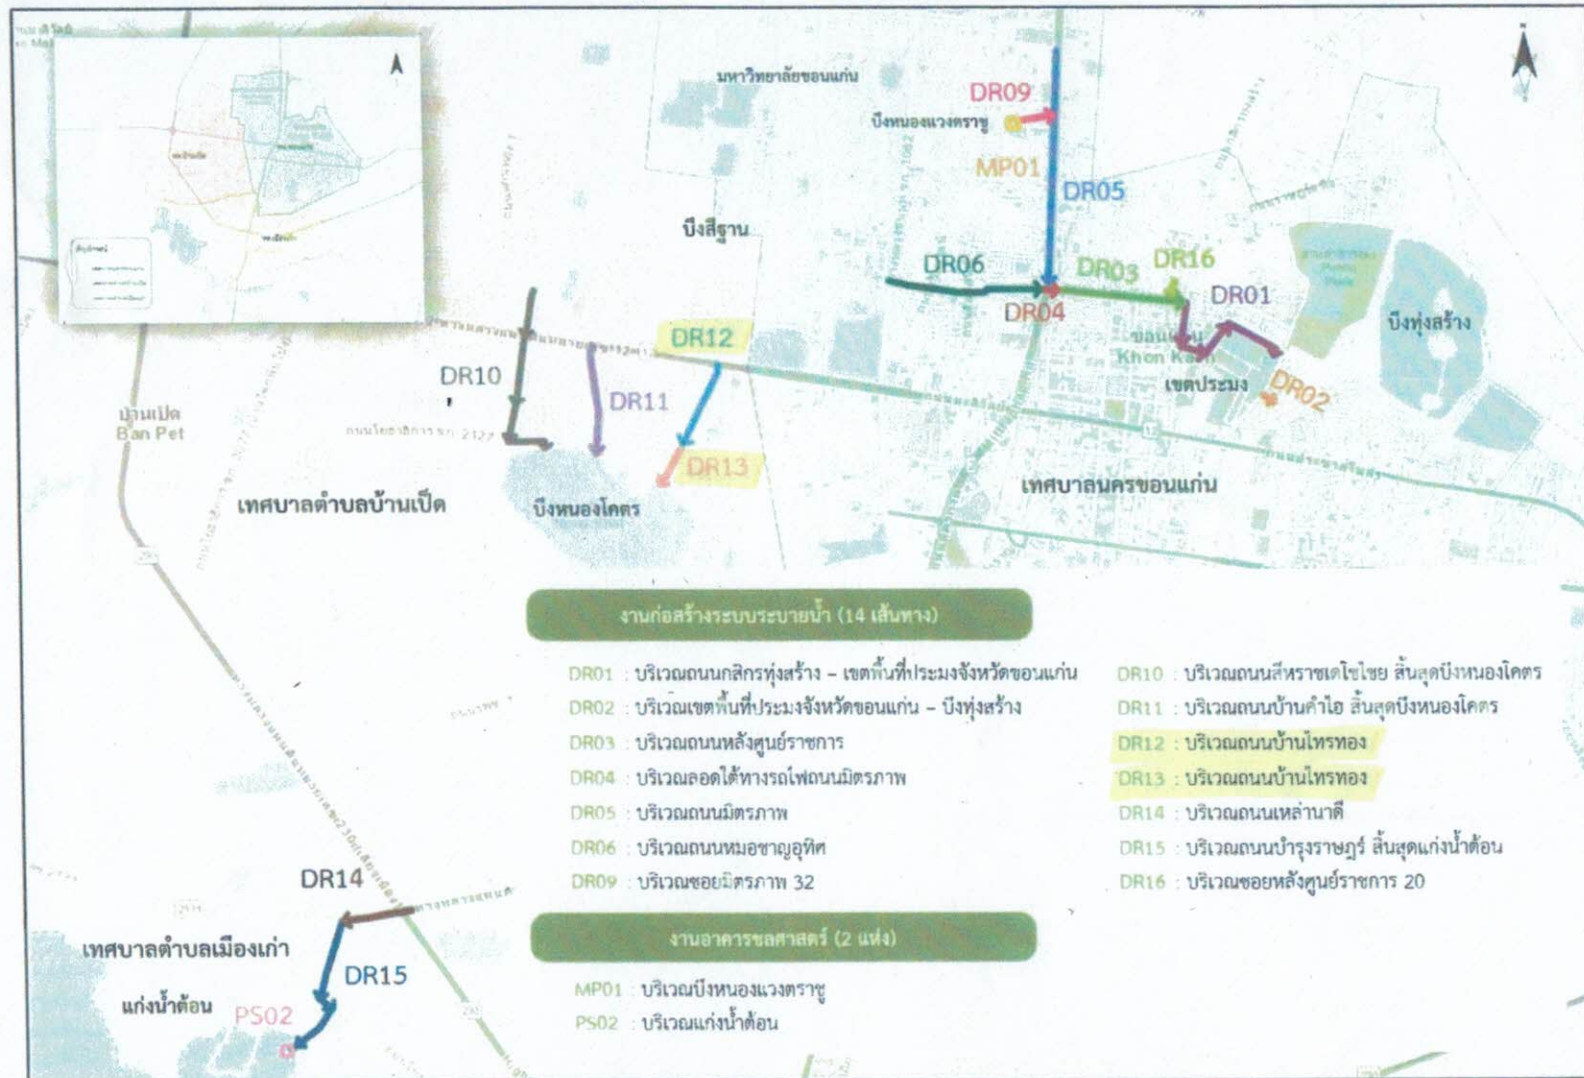

รูปที่ ๑ แผนที่ตั้งและบริเวณแนวก่อสร้างของโครงการ

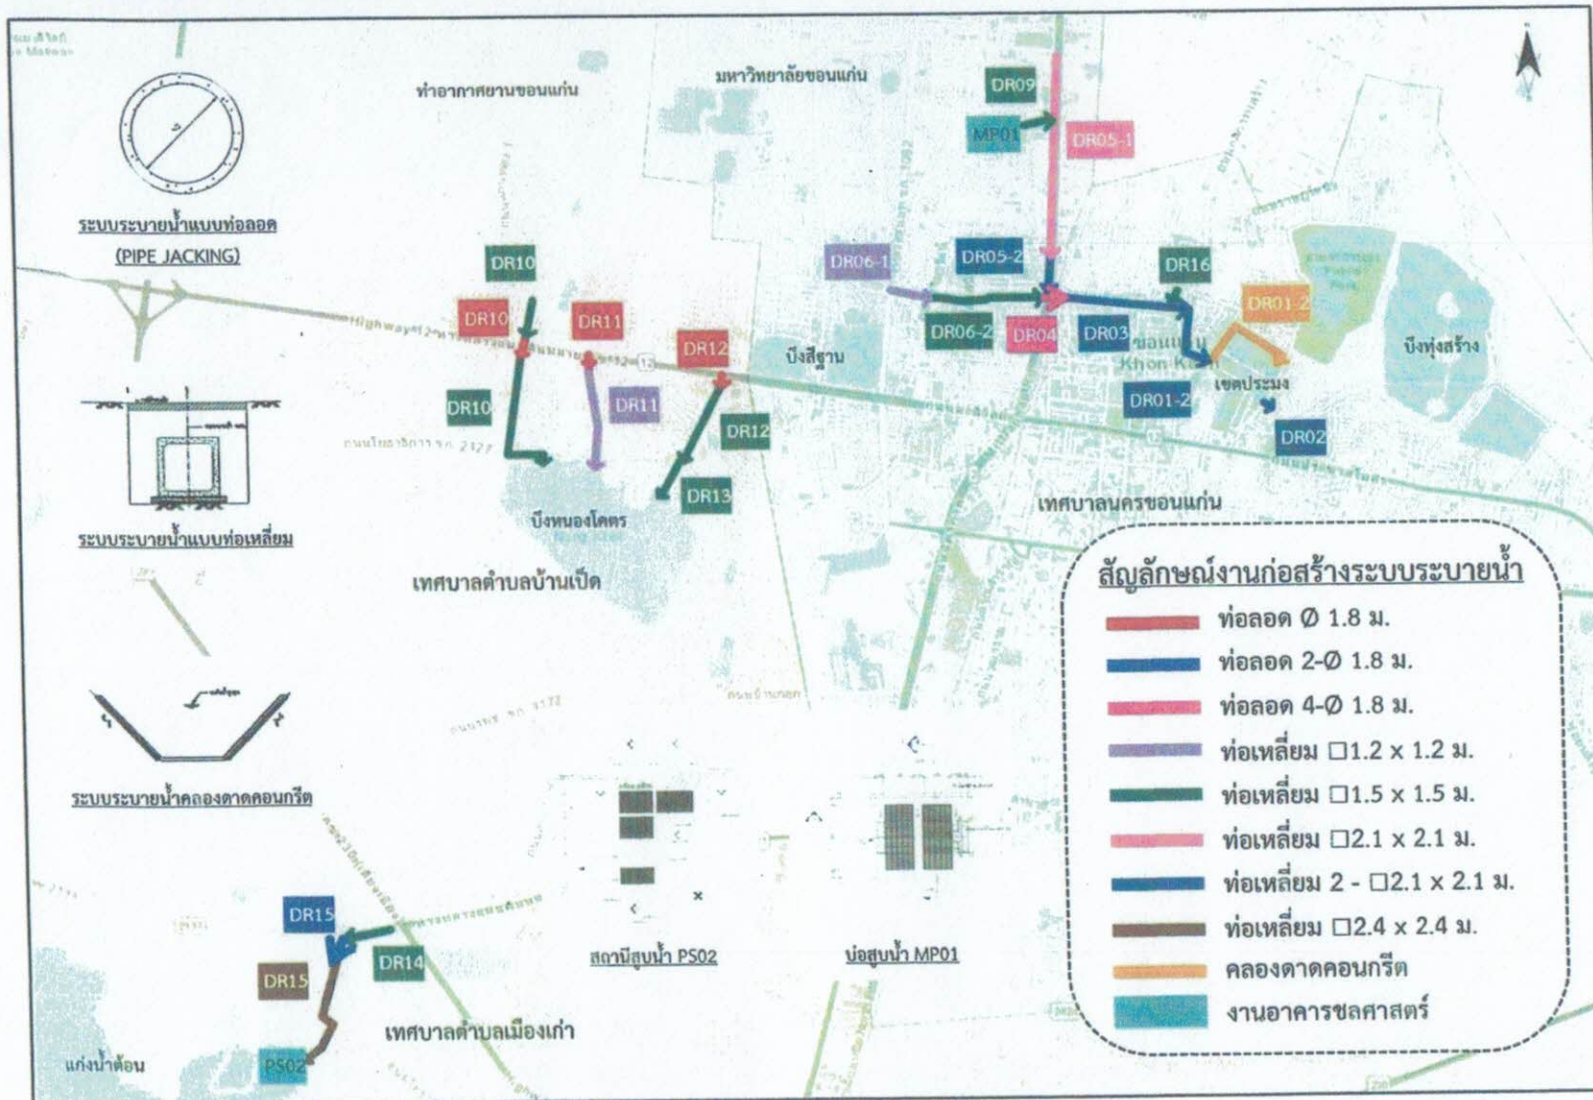

รูปที่ ๒ องค์ประกอบของโครงการ