



ขอเชิญประชุมเรื่องผังเมือง

เปิดเวทีรับฟังความคิดเห็นของประชาชน
ในเขตผังเมืองรวมเมืองขอนแก่น

กรมโยธาธิการและผังเมือง และสำนักงานโยธาธิการและผังเมืองจังหวัดขอนแก่น จัดประชุมรับฟังความคิดเห็น และปรึกษาหารือเกี่ยวกับการวางและจัดทำผังเมืองรวมเมืองขอนแก่น ในท้องที่อำเภอเมืองขอนแก่น จังหวัดขอนแก่น

ผังเมืองรวมที่จัดทำขึ้นนี้ คือ นโยบาย มาตรการ และแผนผังที่จะประกาศเป็นกฎหมายใช้สนับสนุนและควบคุมการพัฒนาของภาครัฐบาลและเอกชน ในด้านการใช้ประโยชน์ที่ดิน การคมนาคมและขนส่ง การสาธารณูปโภค และการบริการสาธารณะในท้องที่ดังกล่าว ทั้งนี้ เพื่อให้การขยายตัวและพัฒนาของอำเภอเมืองขอนแก่น จังหวัดขอนแก่น เป็นไปอย่างมีระเบียบเรียบร้อยนำความสะดวกสบาย ความสวยงาม น่าอยู่อาศัย ประหยัดการลงทุนโครงสร้างพื้นฐาน และนำสิ่งแวดล้อมที่ดีมาสู่ประชาชน

ดังนั้น กรมโยธาธิการและผังเมือง และสำนักงานโยธาธิการและผังเมืองจังหวัดขอนแก่น ขอเชิญชวนประชาชนซึ่งเป็นเจ้าของหรือผู้ครอบครองที่ดินหรืออาคารที่ตั้งอยู่ในเขตท้องที่ดังกล่าว หรือผู้มีส่วนได้เสียอื่น ๆ ไปตรวจดูแผนที่ แสดงเขตของผังเมืองรวม แผนผังกำหนดการใช้ประโยชน์ที่ดินตามที่ได้อำนาจประเภท แผนผังแสดงที่โล่ง แผนผังแสดงโครงการการคมนาคมและการขนส่ง แผนผังแสดงโครงการกิจการสาธารณูปโภค สาธารณูปการและบริการสาธารณะ แผนผังหมายเลข ๑/๒ แผนผังแสดงโครงการกิจการสาธารณูปโภค สาธารณูปการและบริการสาธารณะ แผนผังหมายเลข ๒/๒ แผนผังแสดงแหล่งทรัพยากรธรรมชาติและสิ่งแวดล้อม แผนผังแสดงผังน้ำ ข้อกำหนดการใช้ประโยชน์ที่ดิน รายการประกอบผัง และบัญชีท้ายข้อกำหนดของผังเมืองรวมฯ ณ ศาลากลางจังหวัดขอนแก่น สำนักงานที่ดินจังหวัดขอนแก่น ที่ว่าการอำเภอเมืองขอนแก่น ที่ทำการองค์การบริหารส่วนจังหวัดขอนแก่น สำนักงานประชาสัมพันธ์จังหวัดขอนแก่น สำนักงานธนารักษ์พื้นที่ขอนแก่น สำนักงานการปฏิรูปที่ดินจังหวัดขอนแก่น สำนักงานอุตสาหกรรมจังหวัดขอนแก่น สำนักงานเทศบาลนครขอนแก่น สำนักงานเทศบาลเมืองบ้านไผ่ สำนักงานเทศบาลเมืองศิลา สำนักงานเทศบาลเมืองบ้านเป็ด สำนักงานเทศบาลตำบลท่าพระ สำนักงานเทศบาลตำบลสาวะถี สำนักงานเทศบาลตำบลบ้านค้อ สำนักงานเทศบาลตำบลเมืองเก่า สำนักงานเทศบาลตำบลหนองตูม สำนักงานเทศบาลตำบลโนนพ่อน สำนักงานเทศบาลตำบลสำราญ สำนักงานเทศบาลตำบลพระลับ สำนักงานเทศบาลตำบลบึงเนียม ที่ทำการองค์การบริหารส่วนตำบลดอนหัน ที่ทำการองค์การบริหารส่วนตำบลโคกสี ที่ทำการองค์การบริหารส่วนตำบลท่าพระ ที่ทำการองค์การบริหารส่วนตำบลบ้านหว้า ที่ทำการองค์การบริหารส่วนตำบลแดงใหญ่ ที่ทำการองค์การบริหารส่วนตำบลดอนช้าง สำนักงานโยธาธิการและผังเมืองจังหวัดขอนแก่น กรมโยธาธิการและผังเมือง และเผยแพร่ทางเว็บไซต์ของกรมโยธาธิการและผังเมือง (www.dpt.go.th) ตั้งแต่วันที่ ๑๑ สิงหาคม ๒๕๖๔ ถึงวันที่ ๒๕ สิงหาคม ๒๕๖๔ และ ขอเชิญเข้าร่วมประชุมรับฟังความคิดเห็น และปรึกษาหารือเกี่ยวกับการวางและจัดทำ ผังเมืองรวมเมืองขอนแก่น ในวันที่ ๒๖ สิงหาคม ๒๕๖๔ เวลา ๐๙.๓๐ น. ณ ห้องประชุมออกคิดบอลรูม ๑ ชั้น ๒ โรงแรม เดอะ เฮอริเทจแกรนด์ ขอนแก่น ไฮเทล แอนด์ คอนเวนชั่น

ทั้งนี้ เมื่อได้มีการประชุมรับฟังความคิดเห็นของประชาชนดังกล่าวแล้ว ผู้มีส่วนได้เสียสามารถยื่นคำร้องแสดงความเห็นเกี่ยวกับข้อกำหนดการใช้ประโยชน์ที่ดินพร้อมส่งงานสิทธิดังกล่าวเป็นหนังสือภายในตามที่กำหนดไว้ในประกาศกรมโยธาธิการและผังเมือง มิฉะนั้นจะไม่สามารถใช้สิทธิในการยื่นคำร้องดังกล่าวได้ในภายหลัง

กรมโยธาธิการและผังเมือง จะนำความคิดเห็นของท่านไปประกอบการพิจารณาในการวางและจัดทำผังเมืองรวมเมืองขอนแก่น จากนั้นจะนำผังเมืองรวมนี้เสนอต่อคณะกรรมการผังเมืองพิจารณาให้ความเห็นชอบต่อไป



- สำนักงานโยธาธิการและผังเมืองจังหวัดขอนแก่น
ถนนหลังเมือง ตำบลในเมือง อำเภอเมืองขอนแก่น จังหวัดขอนแก่น ๔๐๐๐๐ โทร ๐ ๔๓ ๒๔๖ ๖๔๑
- สำนักผังเมืองรวม กรมโยธาธิการและผังเมือง ๒๒๔ ถนนพระราม ๙
แขวงห้วยขวาง เขตห้วยขวาง กรุงเทพฯ ๑๐๓๑๐ โทร ๐ ๒๒๐๑ ๘๒๙๗ โทรสาร ๐ ๒๒๔๕ ๗๘๔๒
- กองเผยแพร่และประชาสัมพันธ์ กรมโยธาธิการและผังเมือง ๒๑๘/๑ ถนนพระรามที่ ๖ แขวงพญาไท
เขตพญาไท กรุงเทพฯ ๑๐๔๐๐ โทร. ๐ ๒๒๔๙ ๔๔๖๕-๗๒ โทรสาร ๐ ๒๒๔๙ ๔๔๘๖ www.dpt.go.th

หนังสือแสดงความคิดเห็นในการวางและจัดทำ
ผังเมืองรวมเมืองขอนแก่น

เขียนที่.....

วันที่.....เดือน.....พ.ศ.....

ข้าพเจ้า.....บัตรประชาชนเลขที่.....
อยู่บ้านเลขที่.....ตรอก/ซอย.....ถนน.....
หมู่ที่.....ตำบล/แขวง.....อำเภอ/เขต.....จังหวัด.....
โทรศัพท์.....

ความคิดเห็นเกี่ยวกับผังเมืองรวม ดังต่อไปนี้

.....

.....

.....

.....

.....

.....

☐ รักษาสิทธิการแสดงความคิดเห็นเกี่ยวกับข้อกำหนดการใช้ประโยชน์ที่ดินในประเด็นอื่น หากกรณี
มีการแก้ไขผังเมืองรวมที่แตกต่างไปจากวันประชุมนี้

ทั้งนี้ หนังสือฉบับนี้เป็นการรักษาสิทธิเกี่ยวกับข้อกำหนดการใช้ประโยชน์ที่ดินของผังเมืองรวมดังกล่าว
เพื่อให้มีผลเกี่ยวกับสิทธิในการยื่นคำร้องในการแก้ไข เปลี่ยนแปลง หรือยกเลิกข้อกำหนดการใช้ประโยชน์ที่ดิน
ตามมาตรา ๓๐ วรรคสอง แห่งพระราชบัญญัติการผังเมือง พ.ศ. ๒๕๖๒

วันที่รับเรื่อง.....

ลงชื่อ.....

(เจ้าหน้าที่รับเรื่อง)

ลงชื่อ.....

(.....)

ผู้ยื่นความคิดเห็น

หมายเหตุ การแสดงความคิดเห็นเพื่อให้มีผลเกี่ยวกับสิทธิในการยื่นคำร้องขอให้แก้ไข เปลี่ยนแปลง
หรือยกเลิกข้อกำหนดการใช้ประโยชน์ที่ดินดังกล่าวไม่ถือเป็นคำร้องฯ และเมื่อคณะกรรมการผังเมือง/
คณะกรรมการผังเมืองจังหวัดได้ให้ความเห็นชอบผังเมืองรวมและได้มีการปิดประกาศผังเมืองรวมเป็นเวลา
ไม่น้อยกว่าเก้าสิบวันแล้ว ผู้มีส่วนได้เสียจะต้องมายื่นคำร้องภายในระยะเวลาไม่น้อยกว่าเก้าสิบวันนับแต่
วันปิดประกาศอีกครั้งพร้อมแนบเอกสารฉบับนี้ด้วย

หนังสือมอบอำนาจ

เรื่อง.....

เขียนที่.....

วันที่.....เดือน.....พ.ศ.....

โดยหนังสือฉบับนี้ ข้าพเจ้า

อายุ.....ปี เชื้อชาติ..... สัญชาติ..... บุตรนาย/นาง.....

อยู่บ้านเลขที่..... หมู่..... แขวง/ตำบล..... เขต/อำเภอ.....

จังหวัด..... เบอร์โทรศัพท์.....

ได้มอบอำนาจให้.....

ผู้ถือบัตรประชาชนเลขที่..... ออกให้เมื่อวันที่.....เดือน.....พ.ศ..... อายุ.....ปี

เชื้อชาติ..... สัญชาติ..... บุตร นาย/นาง.....

อยู่บ้านเลขที่..... หมู่..... แขวง/ตำบล..... เขต/อำเภอ.....

จังหวัด..... เบอร์โทรศัพท์.....

เป็นผู้มีอำนาจจัดการยื่นคำร้องของผู้มีส่วนได้เสีย ผังเมืองรวมเมืองขอนแก่น แทนข้าพเจ้าจนเสร็จการ และข้าพเจ้ายอมรับผิดชอบในการที่ผู้รับมอบอำนาจได้ทำไปตามที่มอบอำนาจนี้ เสมือนหนึ่งข้าพเจ้าได้ทำการด้วยตนเอง เพื่อเป็นหลักฐานข้าพเจ้าได้ลงลายมือชื่อหรือพิมพ์ลายนิ้วมือไว้เป็นสำคัญ ต่อหน้าพยานแล้ว

ลงชื่อ.....ผู้มอบอำนาจ

(.....) ตัวบรรจง

ลงชื่อ.....ผู้รับมอบอำนาจ

(.....) ตัวบรรจง

ลงชื่อ.....พยาน


(.....) ตัวบรรจง

ลงชื่อ.....พยาน

(.....) ตัวบรรจง

หมายเหตุ ๑. กรุณาเขียนให้ชัดเจนและระบุข้อความให้ครบถ้วน

๒. ปิดอากรแสตมป์ ๑๐ บาท

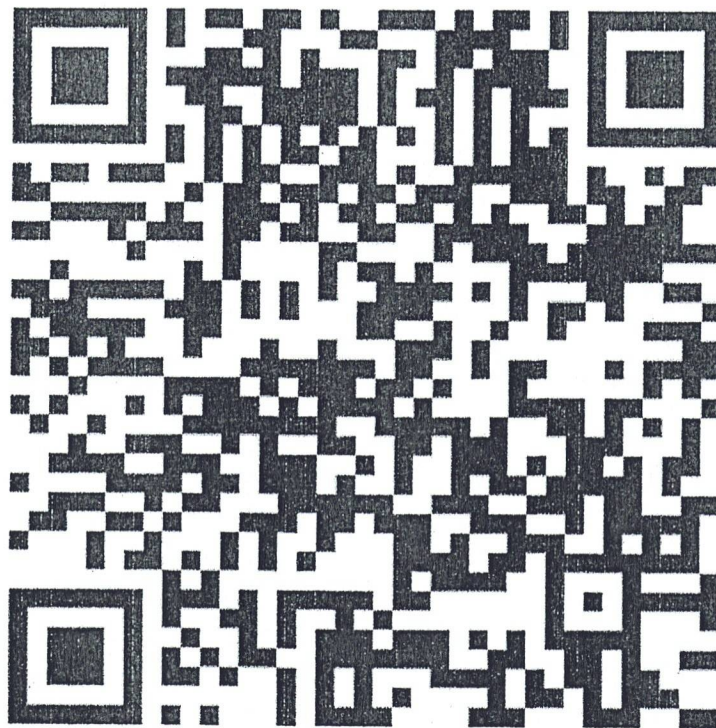

QR Code

สำหรับดาวน์โหลดไฟล์เสียงประชาสัมพันธ์

การวางและจัดทำผังเมืองรวมเมืองขอนแก่น จังหวัดขอนแก่น



แบบตอบรับการเข้าร่วมประชุม
รับฟังความคิดเห็นของประชาชน โครงการวางและจัดทำผังเมืองรวมเมืองขอนแก่น จังหวัดขอนแก่น
ในวันพุธที่ ๒๖ สิงหาคม ๒๕๖๙ เวลา ๐๙.๓๐ น.
ณ ห้องประชุมออกคิดบอลรูม ๑ ชั้น ๒
โรงแรม เดอะ เซอร์วิเทจแกรนด์ ขอนแก่น โฮเทล แอนด์ คอนเวนชั่น
อำเภอเมืองขอนแก่น จังหวัดขอนแก่น

จังหวัดขอนแก่นขอเชิญท่านเข้าร่วมประชุมรับฟังความคิดเห็นของประชาชน โครงการวางและจัดทำผังเมืองรวมเมืองขอนแก่น จังหวัดขอนแก่น ในวันพุธที่ ๒๖ สิงหาคม ๒๕๖๙ เวลา ๐๙.๓๐ น. ณ ห้องประชุมออกคิดบอลรูม ๑ ชั้น ๒ โรงแรม เดอะ เซอร์วิเทจแกรนด์ ขอนแก่นโฮเทล แอนด์ คอนเวนชั่น อำเภอเมืองขอนแก่น จังหวัดขอนแก่น และเพื่อให้การจัดเตรียมการประชุมเป็นไปด้วยความเรียบร้อย จึงขอความกรุณาจากท่านกรอกแบบตอบรับการเข้าร่วมประชุมฯ และส่งให้สำนักงานโยธาธิการและผังเมืองจังหวัดขอนแก่น ทางหมายเลขโทรศัพท์ ๐ ๔๓๒๔ ๖๖๒๑ หรือ E - mail : kkdpt@hotmail.com หรือทางไลน์ ไอดี ๐๔๓๒๔๖๖๙๑ ภายในวันที่ ๒๑ สิงหาคม ๒๕๖๙ ด้วยจักขอบคุณยิ่ง

มีความประสงค์ส่งรายชื่อผู้เข้าร่วมการประชุมฯ ดังนี้

๑. ชื่อ - สกุล (นาย/นาง/นางสาว).....

ตำแหน่ง.....หน่วยงาน.....

โทรศัพท์.....โทรสาร.....

๒. ชื่อ - สกุล (นาย/นาง/นางสาว).....

ตำแหน่ง.....

หมายเลขโทรศัพท์มือถือ.....โทรสาร.....

๓. ชื่อ - สกุล (นาย/นาง/นางสาว).....

ตำแหน่ง.....

หมายเลขโทรศัพท์มือถือ.....โทรสาร.....

(.....)


.....


(ผู้ส่งเข้าร่วมประชุมฯ)





QR Code Line

สอบถามรายละเอียดเพิ่มเติมได้ที่ : คุณทิพวรรณ ไชยศิริ หมายเลขโทรศัพท์ ๐๙ ๖๒๒๐ ๐๙๖๖

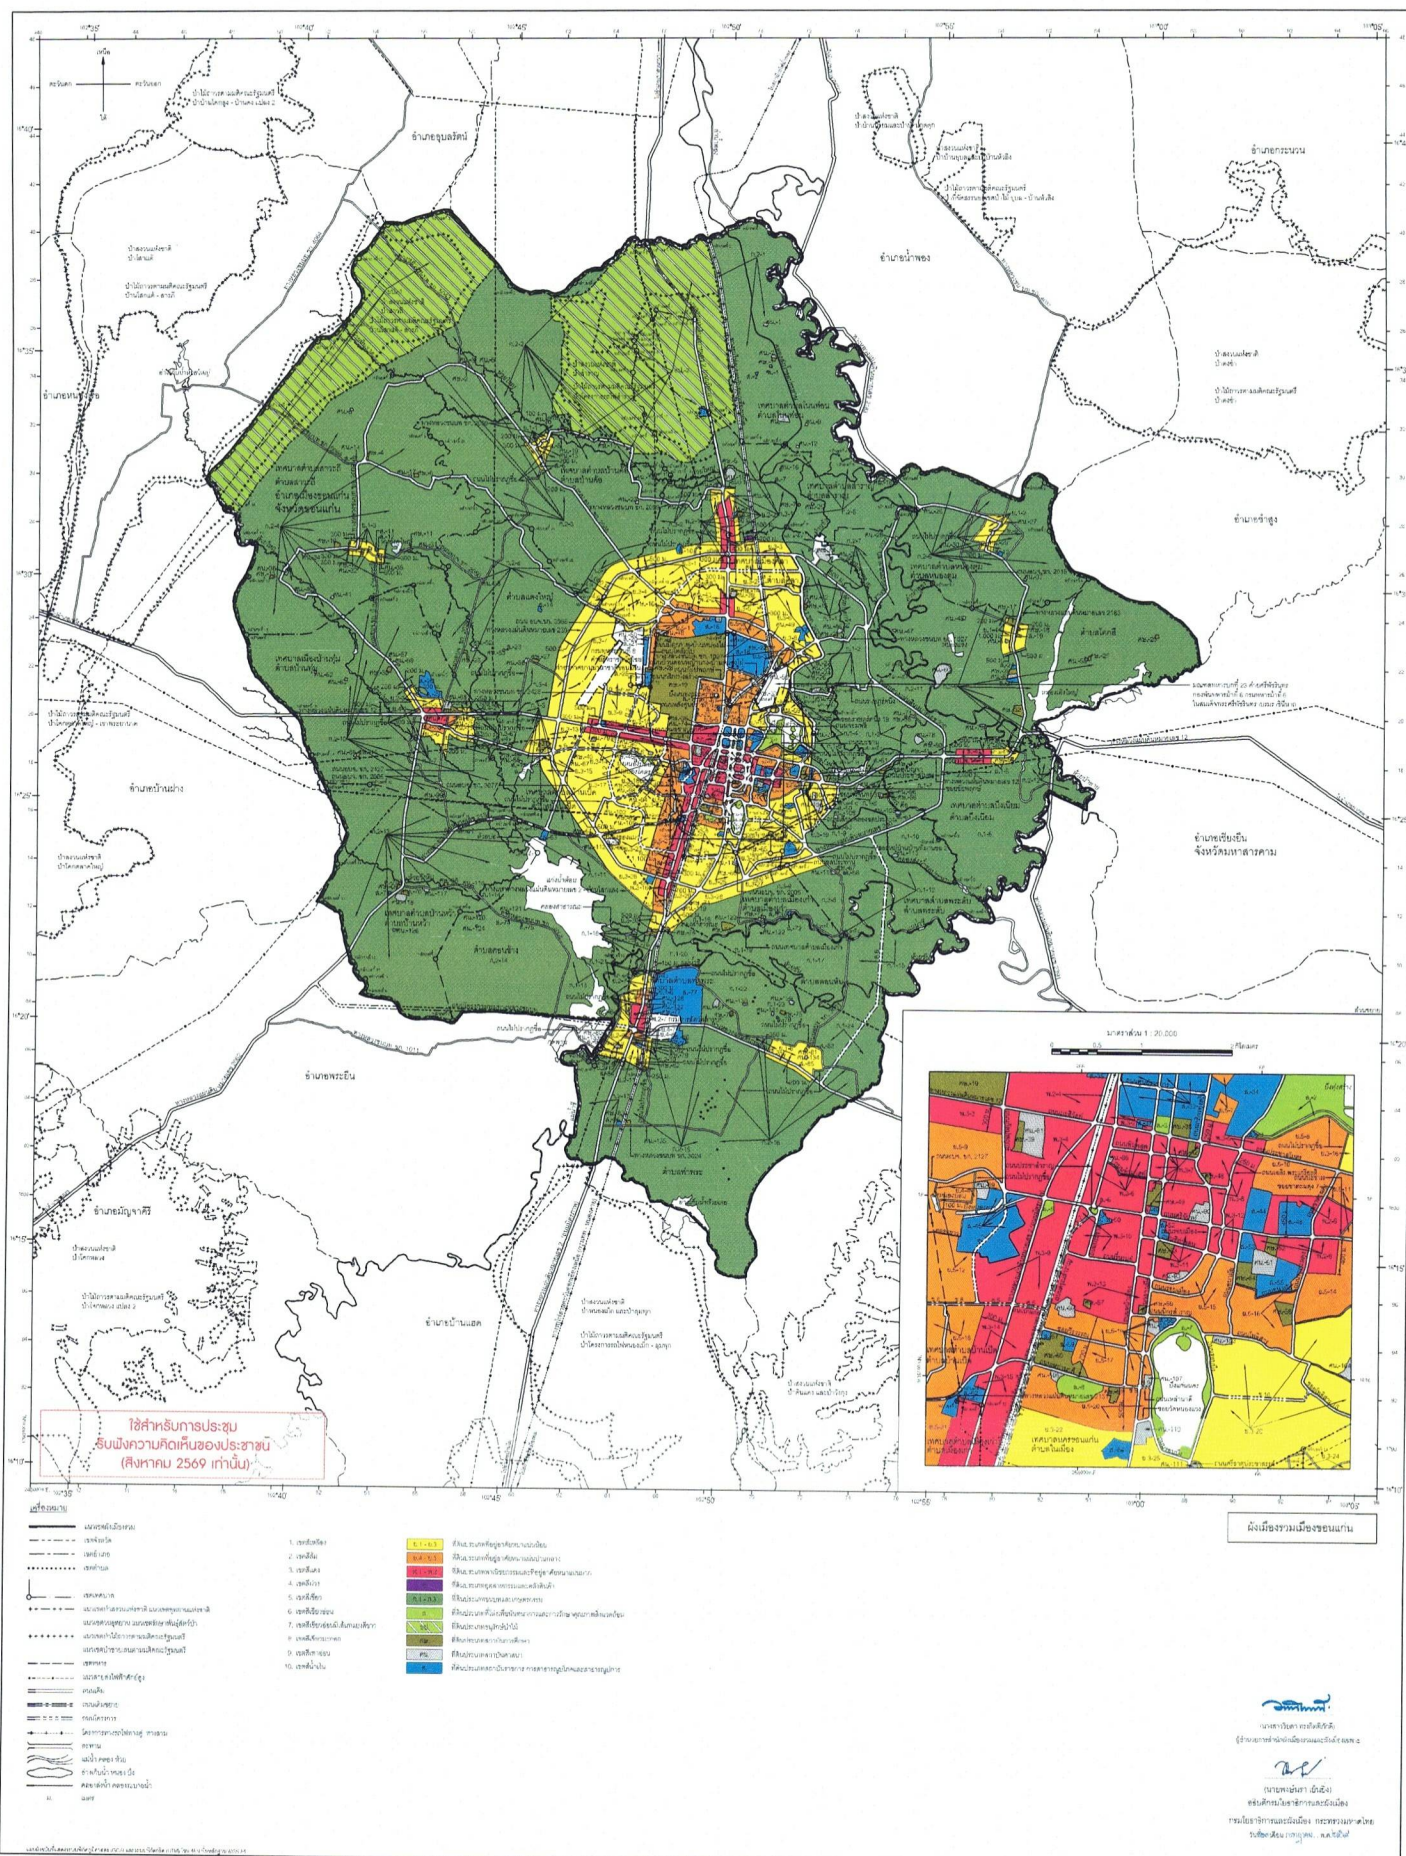

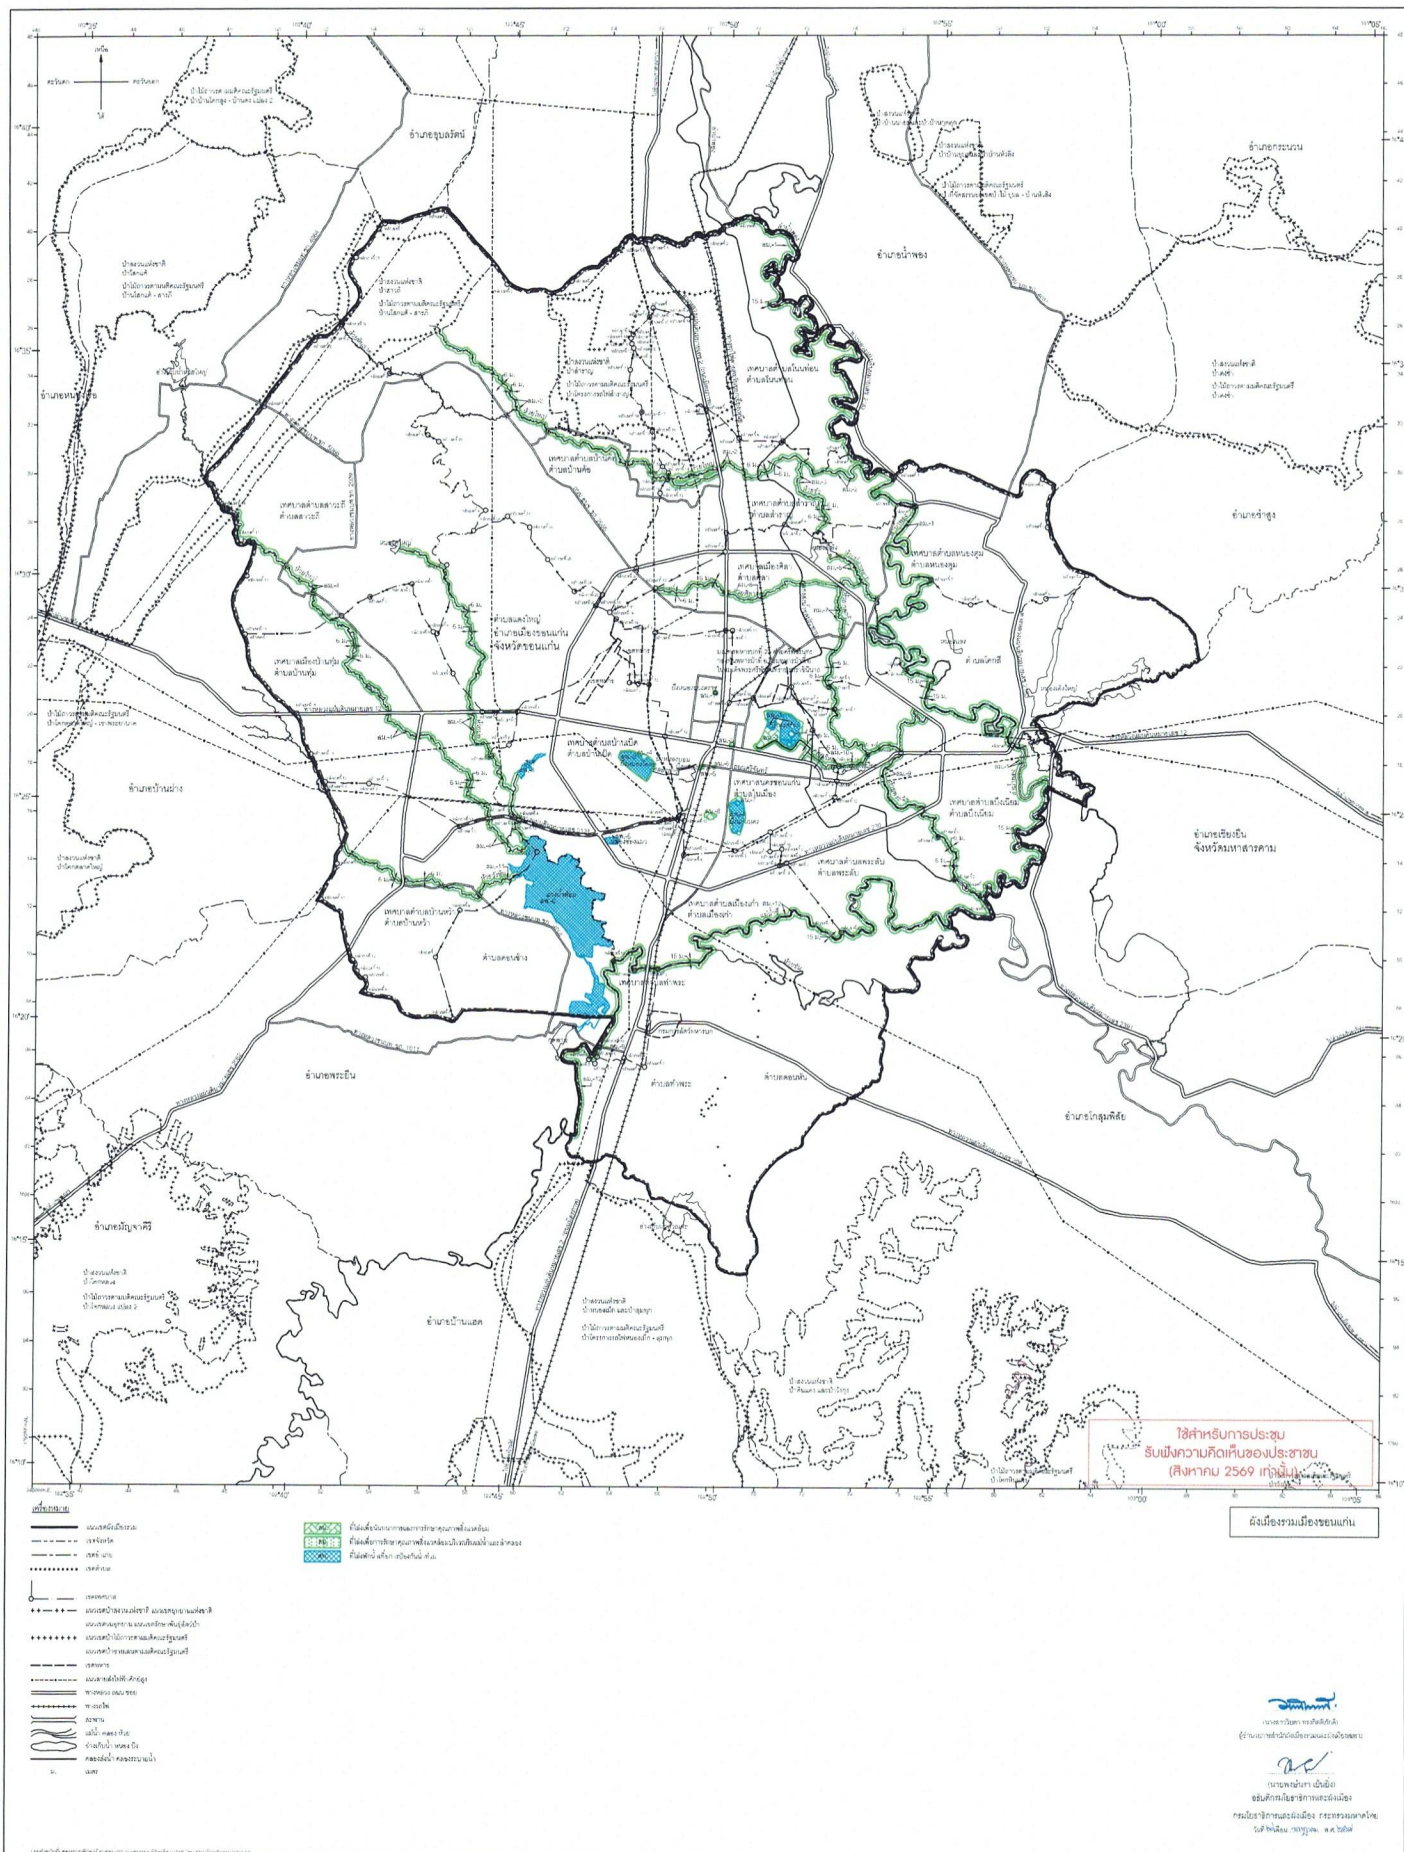

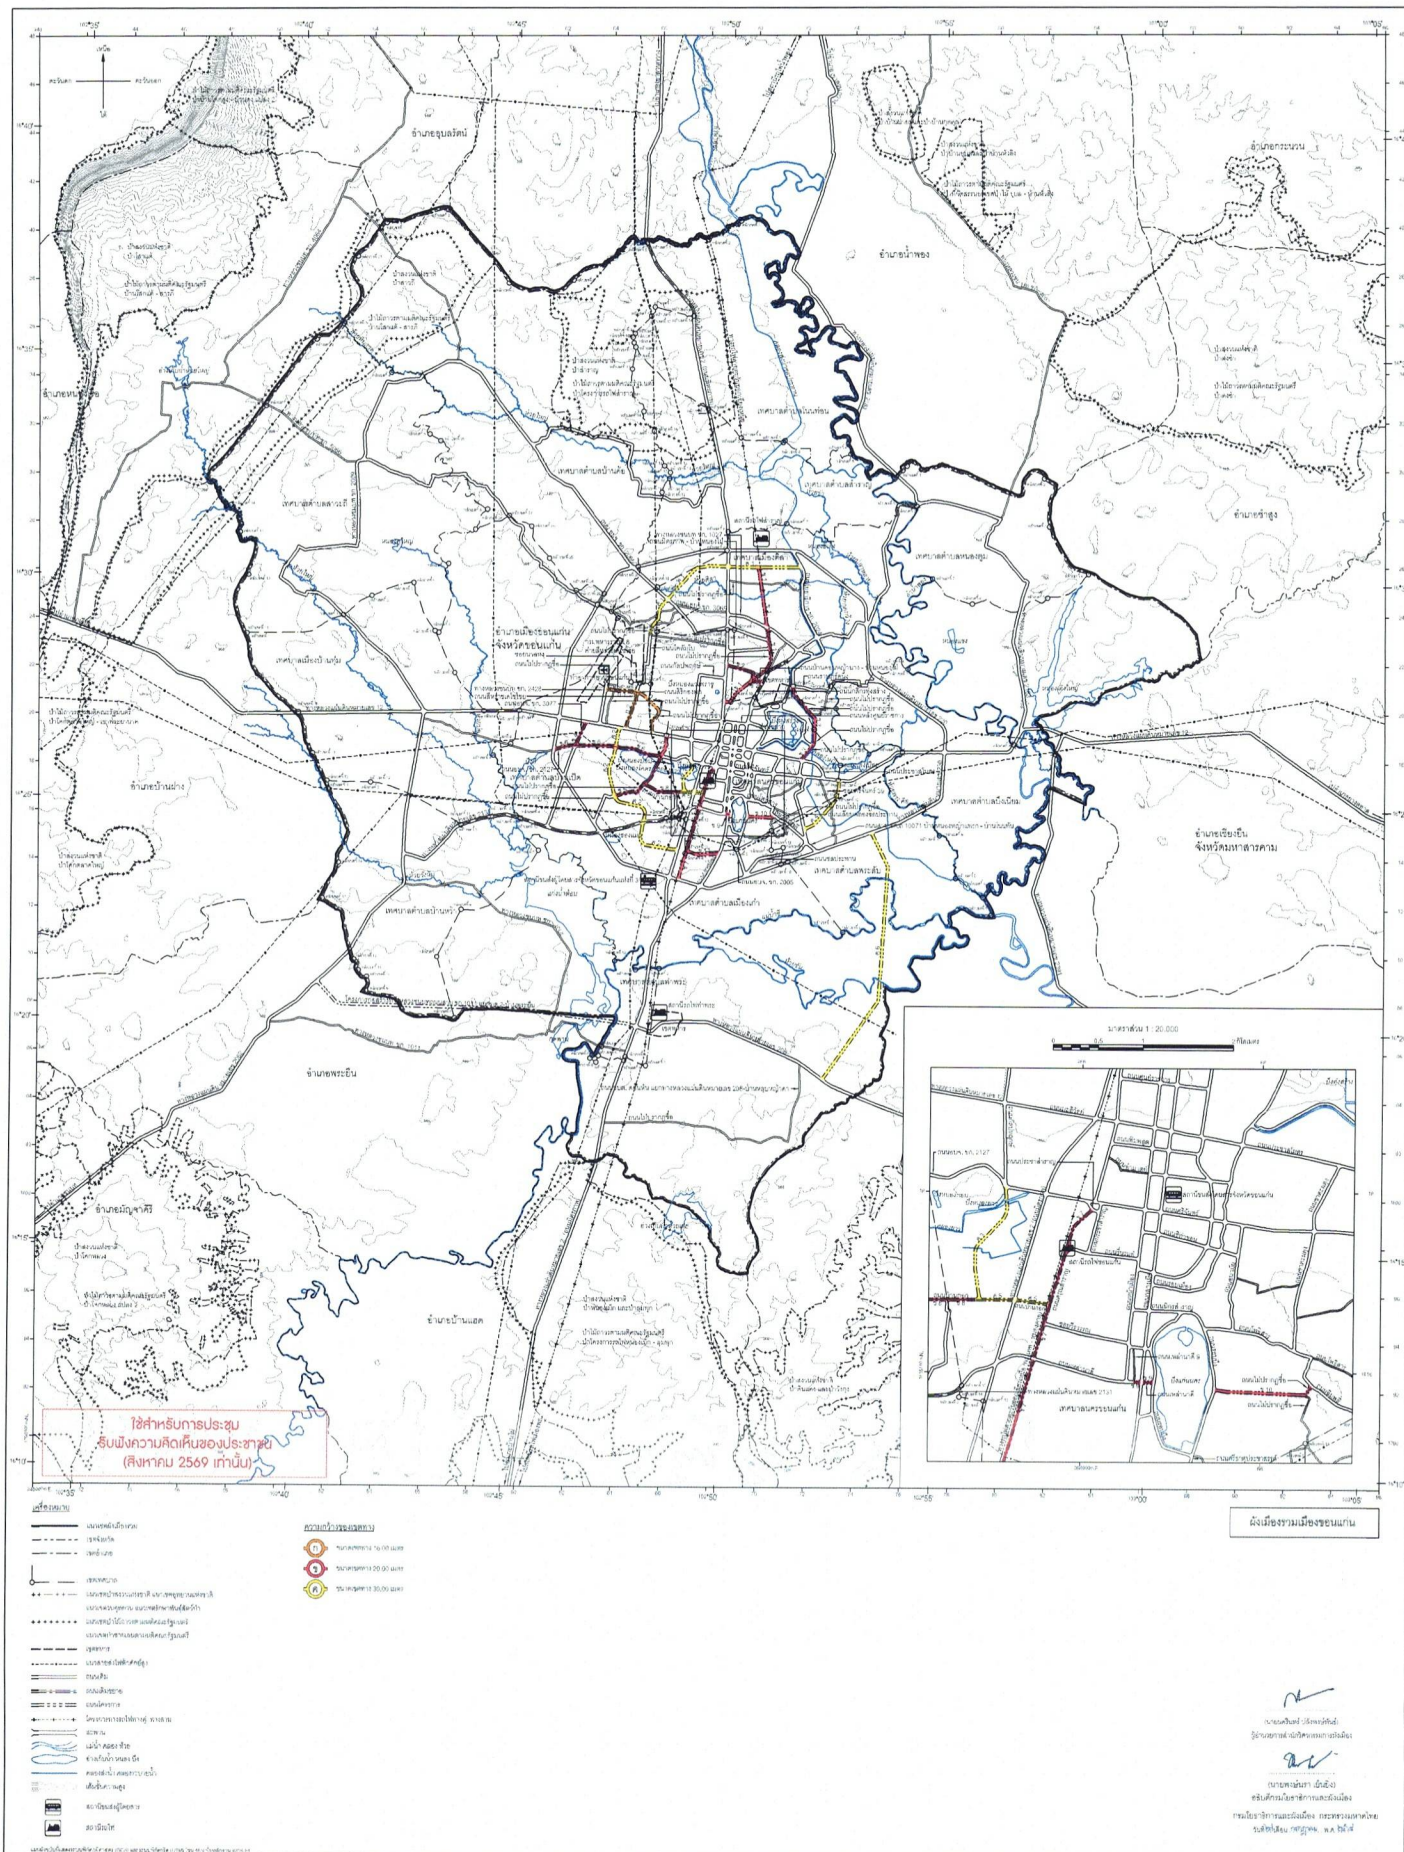


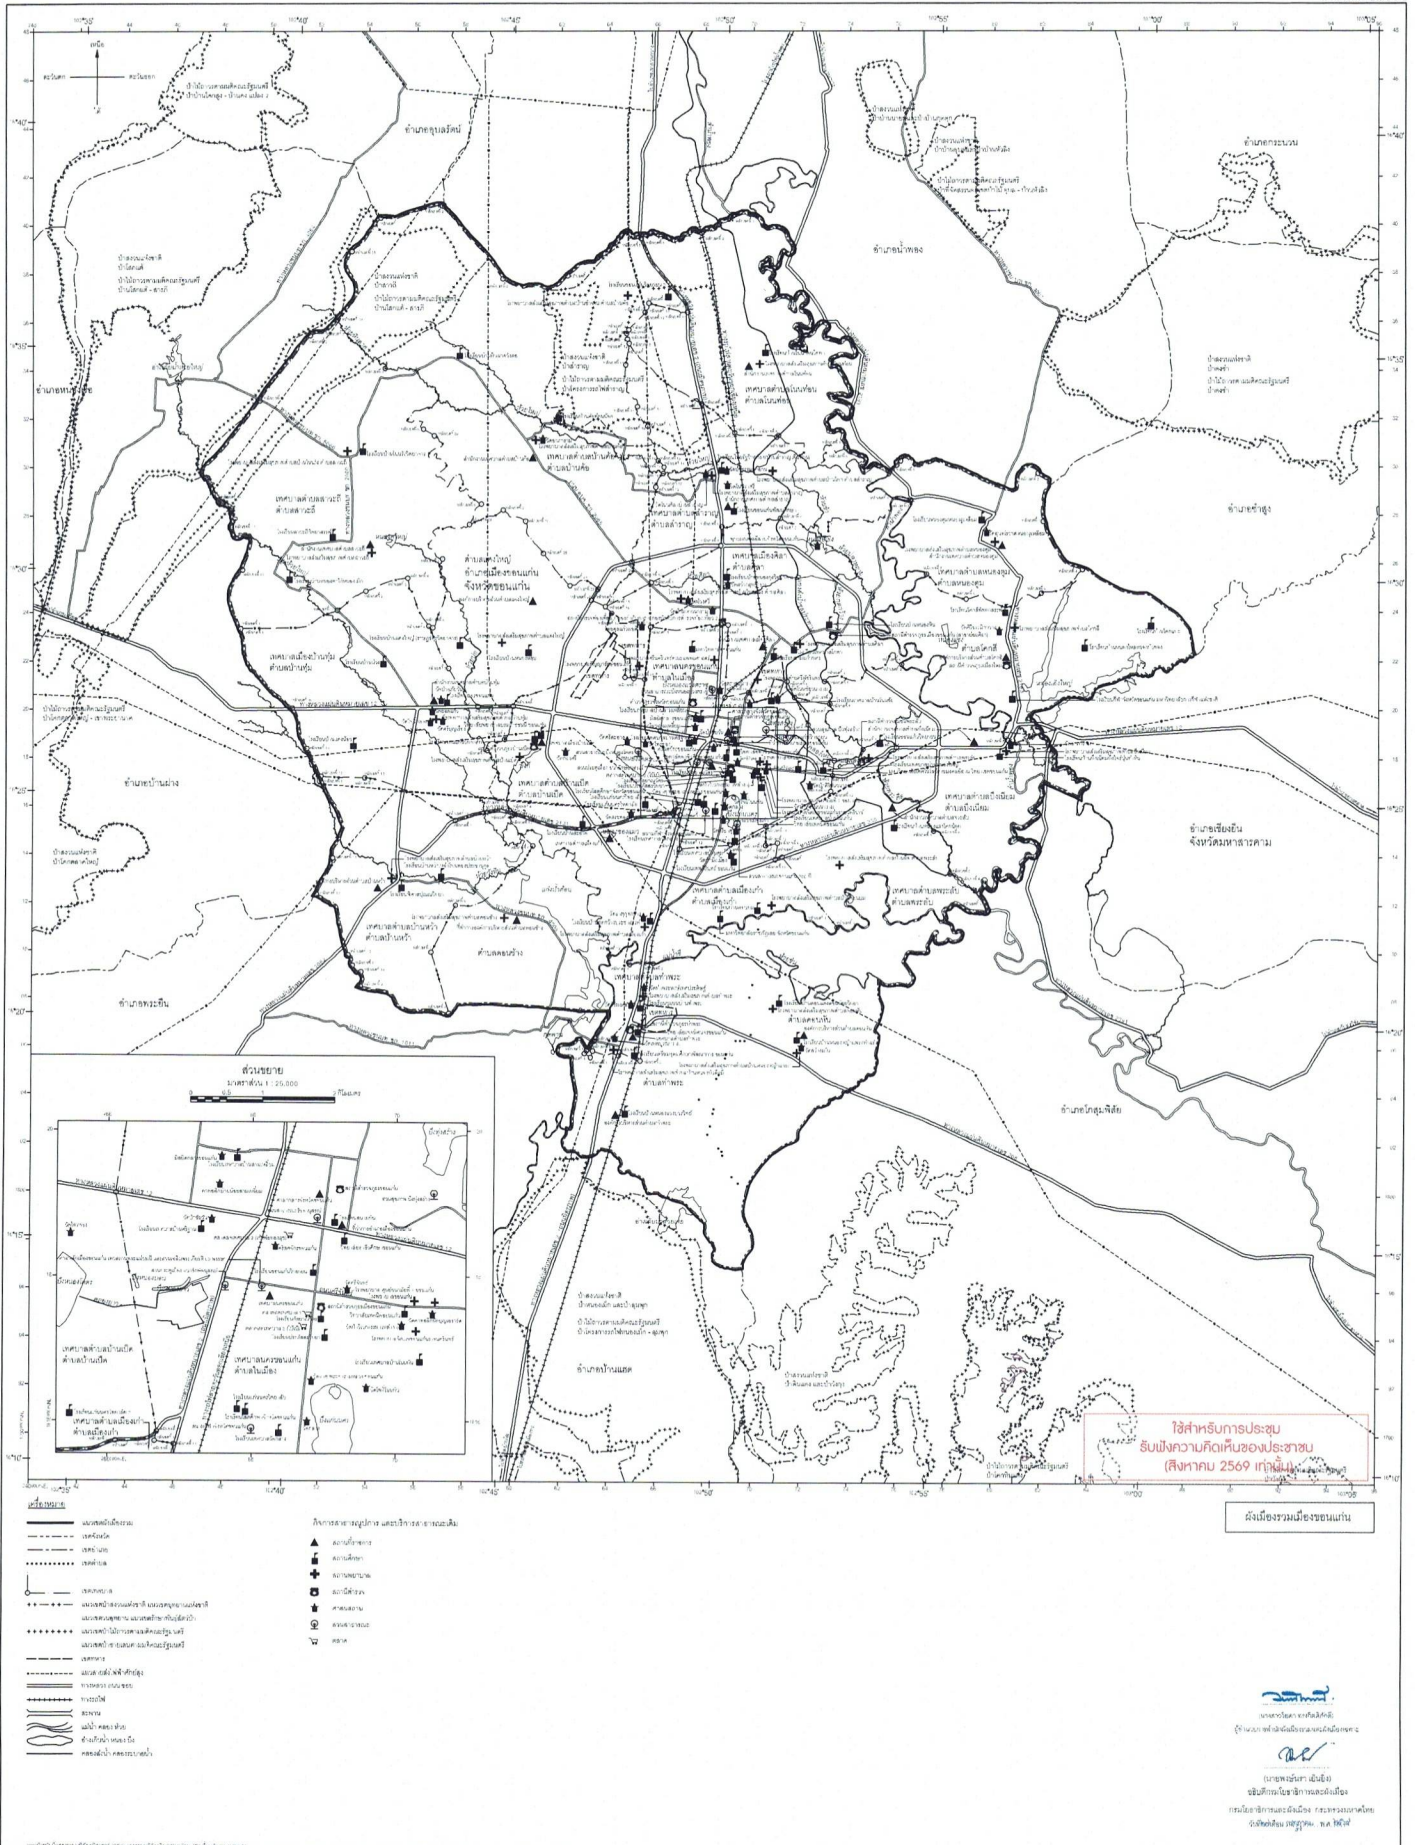



มาตราส่วน 1 : 75,000

0 0.5 1 2 3 4 5 6 7 8 กิโลเมตร

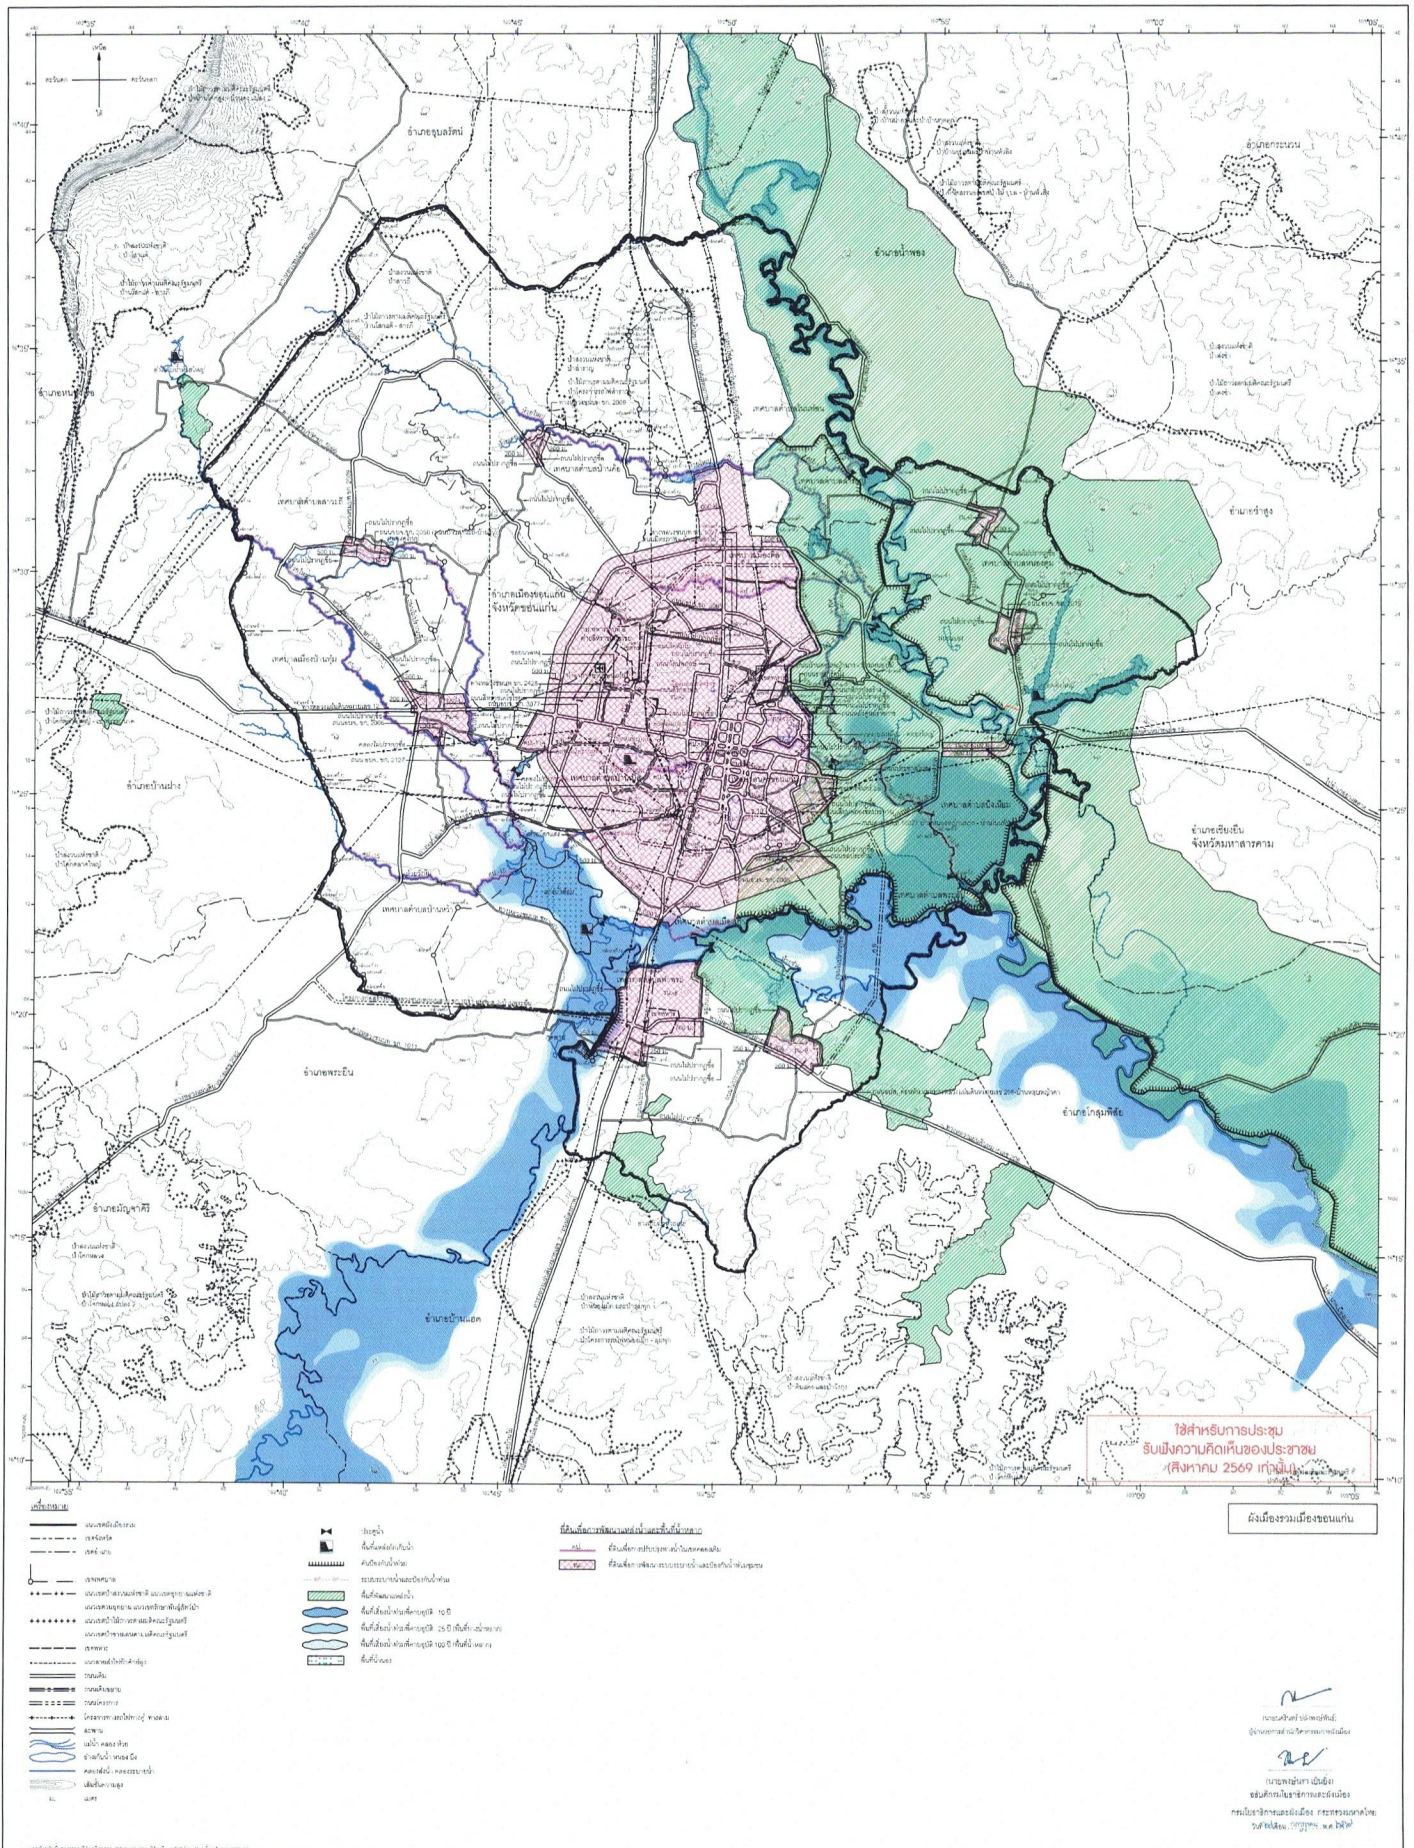

มาตราส่วน 1 : 75,000

