

- ☐ กองคลัง
☐ กองสาธารณสุข
☐ สำนักปลัดเทศบาล
☒ กองช่าง
☐ กองการศึกษา
☐ กองวิชาการและแผนงาน
☐ กองสวัสดิการสังคม
 -งานบริหารทั่วไป
 -งานป้องกัน ที่ ป.ชก. (สท) ๐๔/๖๕/๐๑๒
 -งานการเจ้าหน้าที่
 -งานทะเบียนราษฎรฯ
 -งานกิจการสภาเทศบาล
 -งานรักษาความสงบเรียบร้อย
 -งานรับเรื่องร้องเรียน/ร้องทุกข์



สำนักงาน ทด.บ้านเปิด
 เลขที่รับ 1284
 วันที่ 18 ก.พ. 2565
 เวลา 14.50

โครงการก่อสร้างปรับปรุงขยายการประปา
 ส่วนภูมิภาคสาขาขอนแก่น - น้ำพอง
 อ.เมืองขอนแก่น - อุบลรัตน์ - น้ำพอง
 จ.ขอนแก่น (ส่วนที่ ๓)

๑๘ กุมภาพันธ์ ๒๕๖๕

เลขที่รับ 108
 วันที่ 22 ก.พ. 2565
 เวลา 9.06

เรื่อง แจ้งการเข้าดำเนินงานวางท่อประปา ในเขตเทศบาลตำบลบ้านเปิด

เรียน นายกเทศมนตรีตำบลบ้านเปิด

- สิ่งที่ส่งมาด้วย ๑. หนังสืออนุญาต ที่ ชก ๗๓๙๐๗/๑๖๕๐ ลงวันที่ ๑๕ มิถุนายน ๒๕๖๒ จำนวน ๒ แผ่น
 ๒. แบบผังสังเขปและแบบรูปตัดแสดงการวางท่อประปา จำนวน ๖ แผ่น

ด้วย การประปาส่วนภูมิภาค (กปภ.) ได้ว่าจ้าง บริษัท โดนามิค กรุป โปรดัคส์ จำกัด เป็นผู้รับจ้างทำการก่อสร้าง โครงการก่อสร้างปรับปรุงขยายการประปาส่วนภูมิภาคสาขาขอนแก่น - น้ำพอง อำเภอเมืองขอนแก่น - อุบลรัตน์ - น้ำพอง จังหวัดขอนแก่น (ส่วนที่ ๓) ตามสัญญาเลขที่ กจท.๖๔/๒๕๖๔ ลงวันที่ ๑๕ กันยายน ๒๕๖๔ เริ่มต้นสัญญาวันที่ ๑ ตุลาคม ๒๕๖๔ สิ้นสุดสัญญาวันที่ ๔ พฤศจิกายน ๒๕๖๕ รวมระยะเวลาก่อสร้าง ๔๐๐ วัน และ กปภ. ได้รับการพิจารณาอนุญาตจากเทศบาลตำบลบ้านเปิด ให้วางท่อประปาท่อเหล็ก S ๑๘๐๐ มม. บริเวณถนนริมบึงกู่ช่วงระหว่างข้างโรงเรียนเทศบาลตำบลบ้านเปิด ถึงซอยทางเข้าสถานีจ่ายน้ำบ้านเปิด ตามสิ่งที่ส่งมาด้วย ๑ นั้น

ในการนี้ โครงการฯ ขอเรียนว่า เพื่อให้ กปภ. จัดทำบริการสาธารณะให้บริการน้ำประปาแก่ประชาชนมีความจำเป็นต้องเร่งดำเนินการวางท่อประปาโดยเร่งด่วน มิฉะนั้นจะส่งผลกระทบต่อบริการพื้นฐาน ตามนโยบายแห่งรัฐ ดังนั้น จึงขอแจ้งการเข้าดำเนินงานวางท่อประปาในเขตเทศบาลตำบลบ้านเปิด ในวันที่ ๕ มีนาคม ๒๕๖๕ ตามแบบผังสังเขปและแบบรูปตัดแสดงการวางท่อประปา ตามสิ่งที่ส่งมาด้วย ๒ ทั้งนี้ เมื่อ กปภ. ดำเนินการวางท่อประปาแล้วเสร็จ จะเป็นผู้ควบคุม ในการคืนสภาพพื้นที่และจัดซ่อมคืนผิวจราจรให้อยู่ในสภาพเรียบร้อยเหมือนเดิม และมอบหมายให้ นายชนากานต์ รติไชยวัฒน์ (โทร ๐๘๘ - ๐๐๓๑๐๘๒) วิศวกรประจำโครงการฯ และตัวแทนผู้รับจ้าง จะเป็นผู้ประสานงาน ต่อไป

จึงเรียนมาเพื่อโปรดพิจารณา และหวังเป็นอย่างยิ่งว่าจะได้รับความอนุเคราะห์จากท่านด้วยดี และขอขอบคุณมา ณ ที่นี้

เชิญ ๗๐.๑๐๐๒๗
 - เฝ้าไปงดจิตตา

ขอแสดงความนับถือ

ABH.

(นายสุชาติ อ่อนเจริญ)
 ผู้ควบคุมงานก่อสร้างฯ

- ทราบ

Handwritten signature

Handwritten signature

นายทศพร ใจทอง
 ผู้ช่วยเจ้าพนักงานวิชาการ

เรียน นายกเทศมนตรี
 -เพื่อโปรดทราบ/โปรดพิจารณา


Handwritten signature

(นายปรีดา นิลสำคุ)
 ปลัดเทศบาลตำบลบ้านเปิด

Handwritten signature
 ๒๐๖๕

(นายชัชวาล ชีรภาพ)

นายจักริน อรรถเสนา
 ผู้อำนวยการกองช่าง

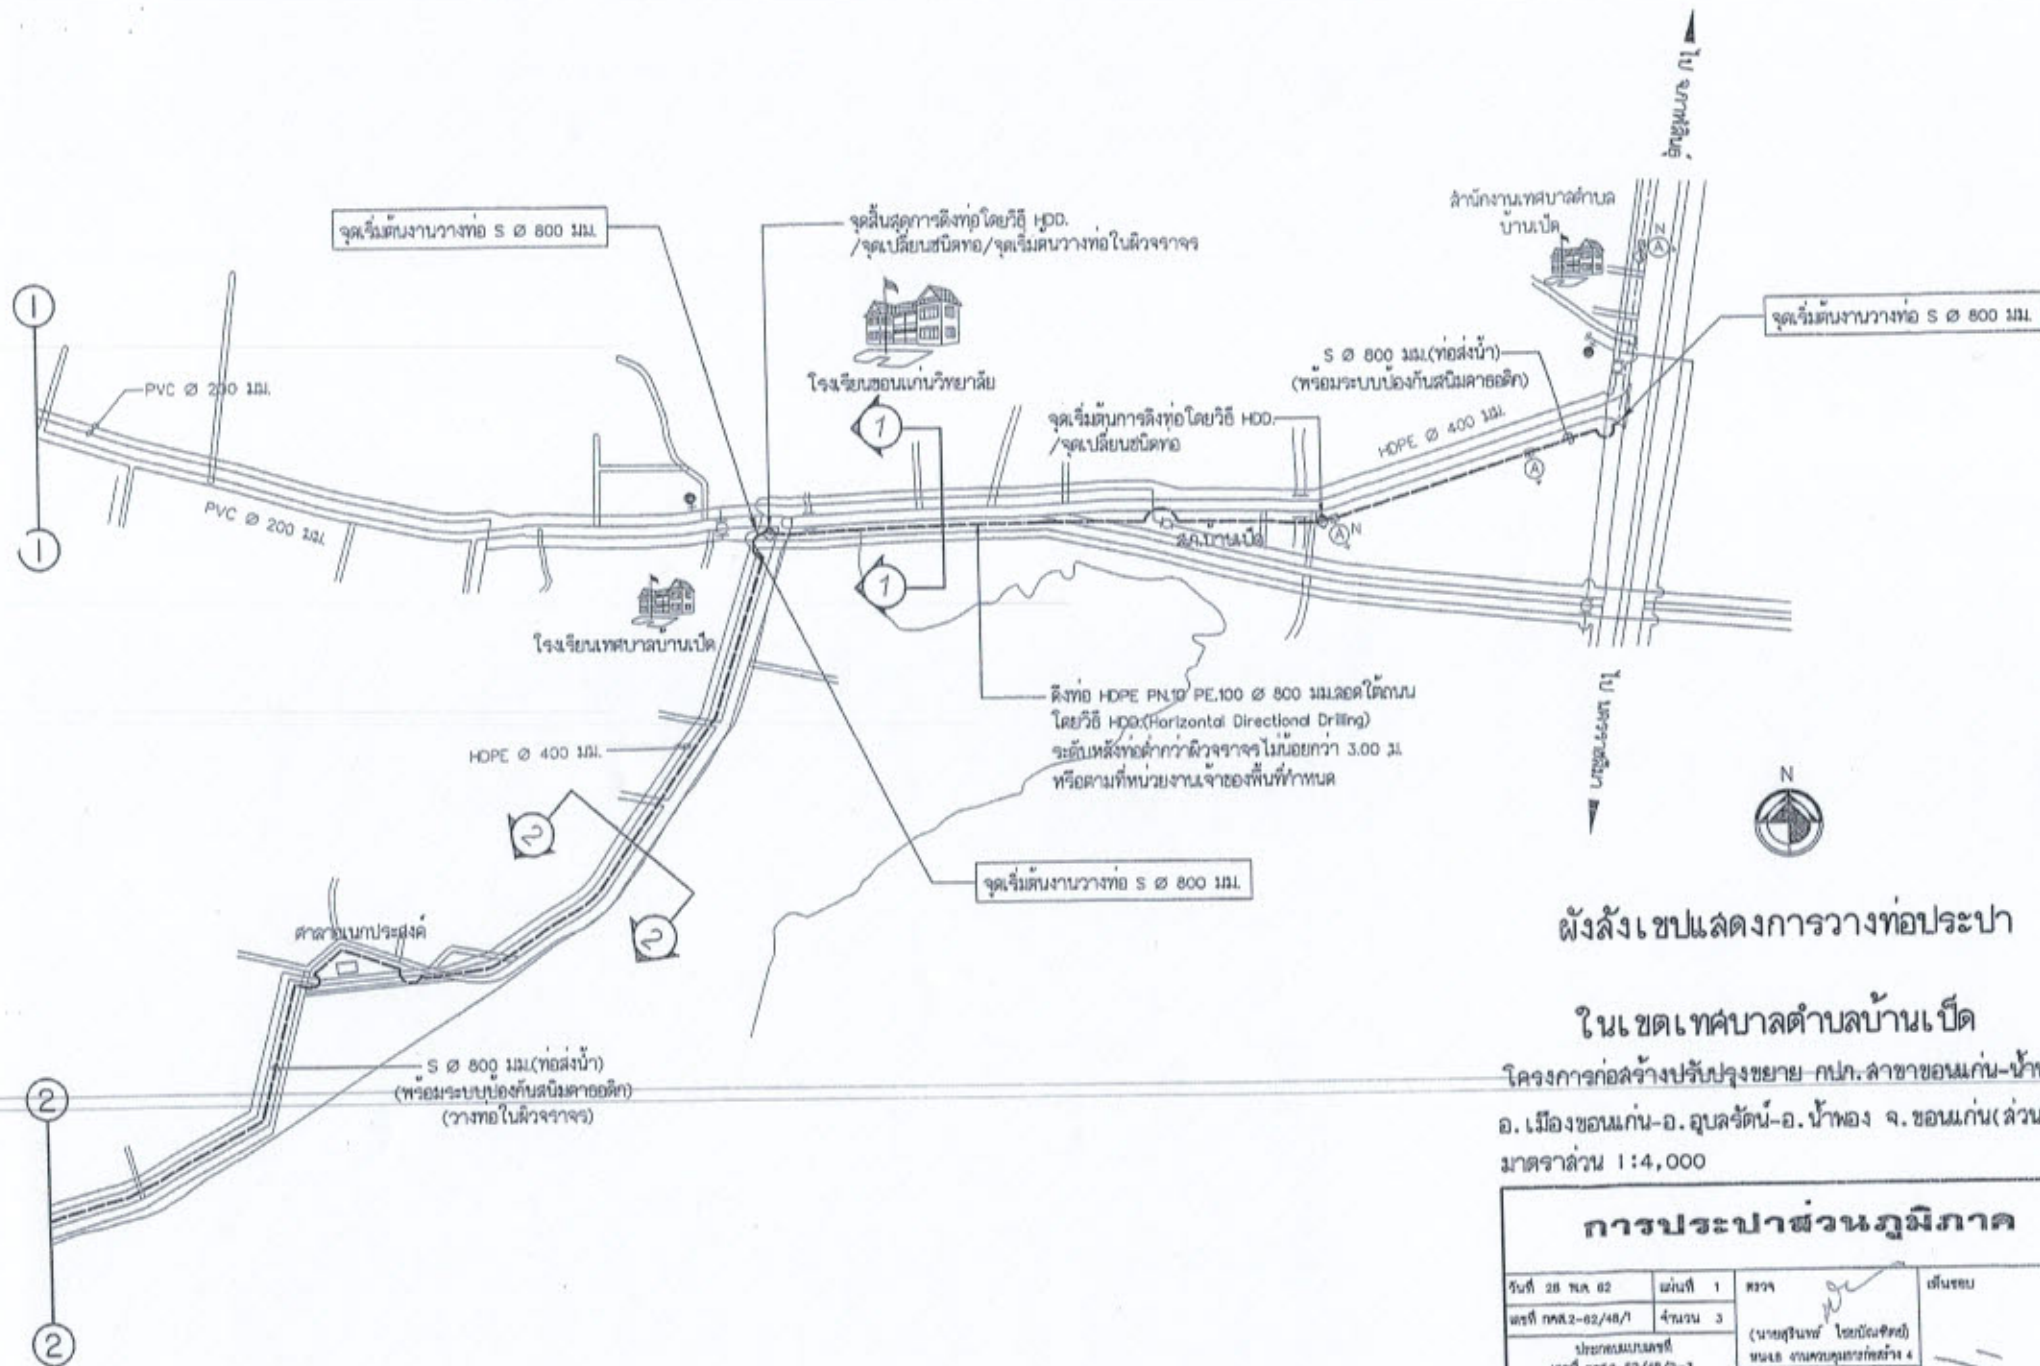


ผังสังเขปแสดงการวางท่อประปา

ในเขตเทศบาลตำบลบ้านเป็ด

โครงการก่อสร้างปรับปรุงขยาย-กบ.ลำชาขอนแก่น-น้ำทอง
อ.เมืองขอนแก่น-อ.อุบลรัตน์-อ.น้ำทอง จ.ขอนแก่น(ส่วนที่ 3)
มาตราส่วน 1:4,000


วันที่ 28 พ.ค. 62	แผ่นที่ 1	ตรวจ	เขียน

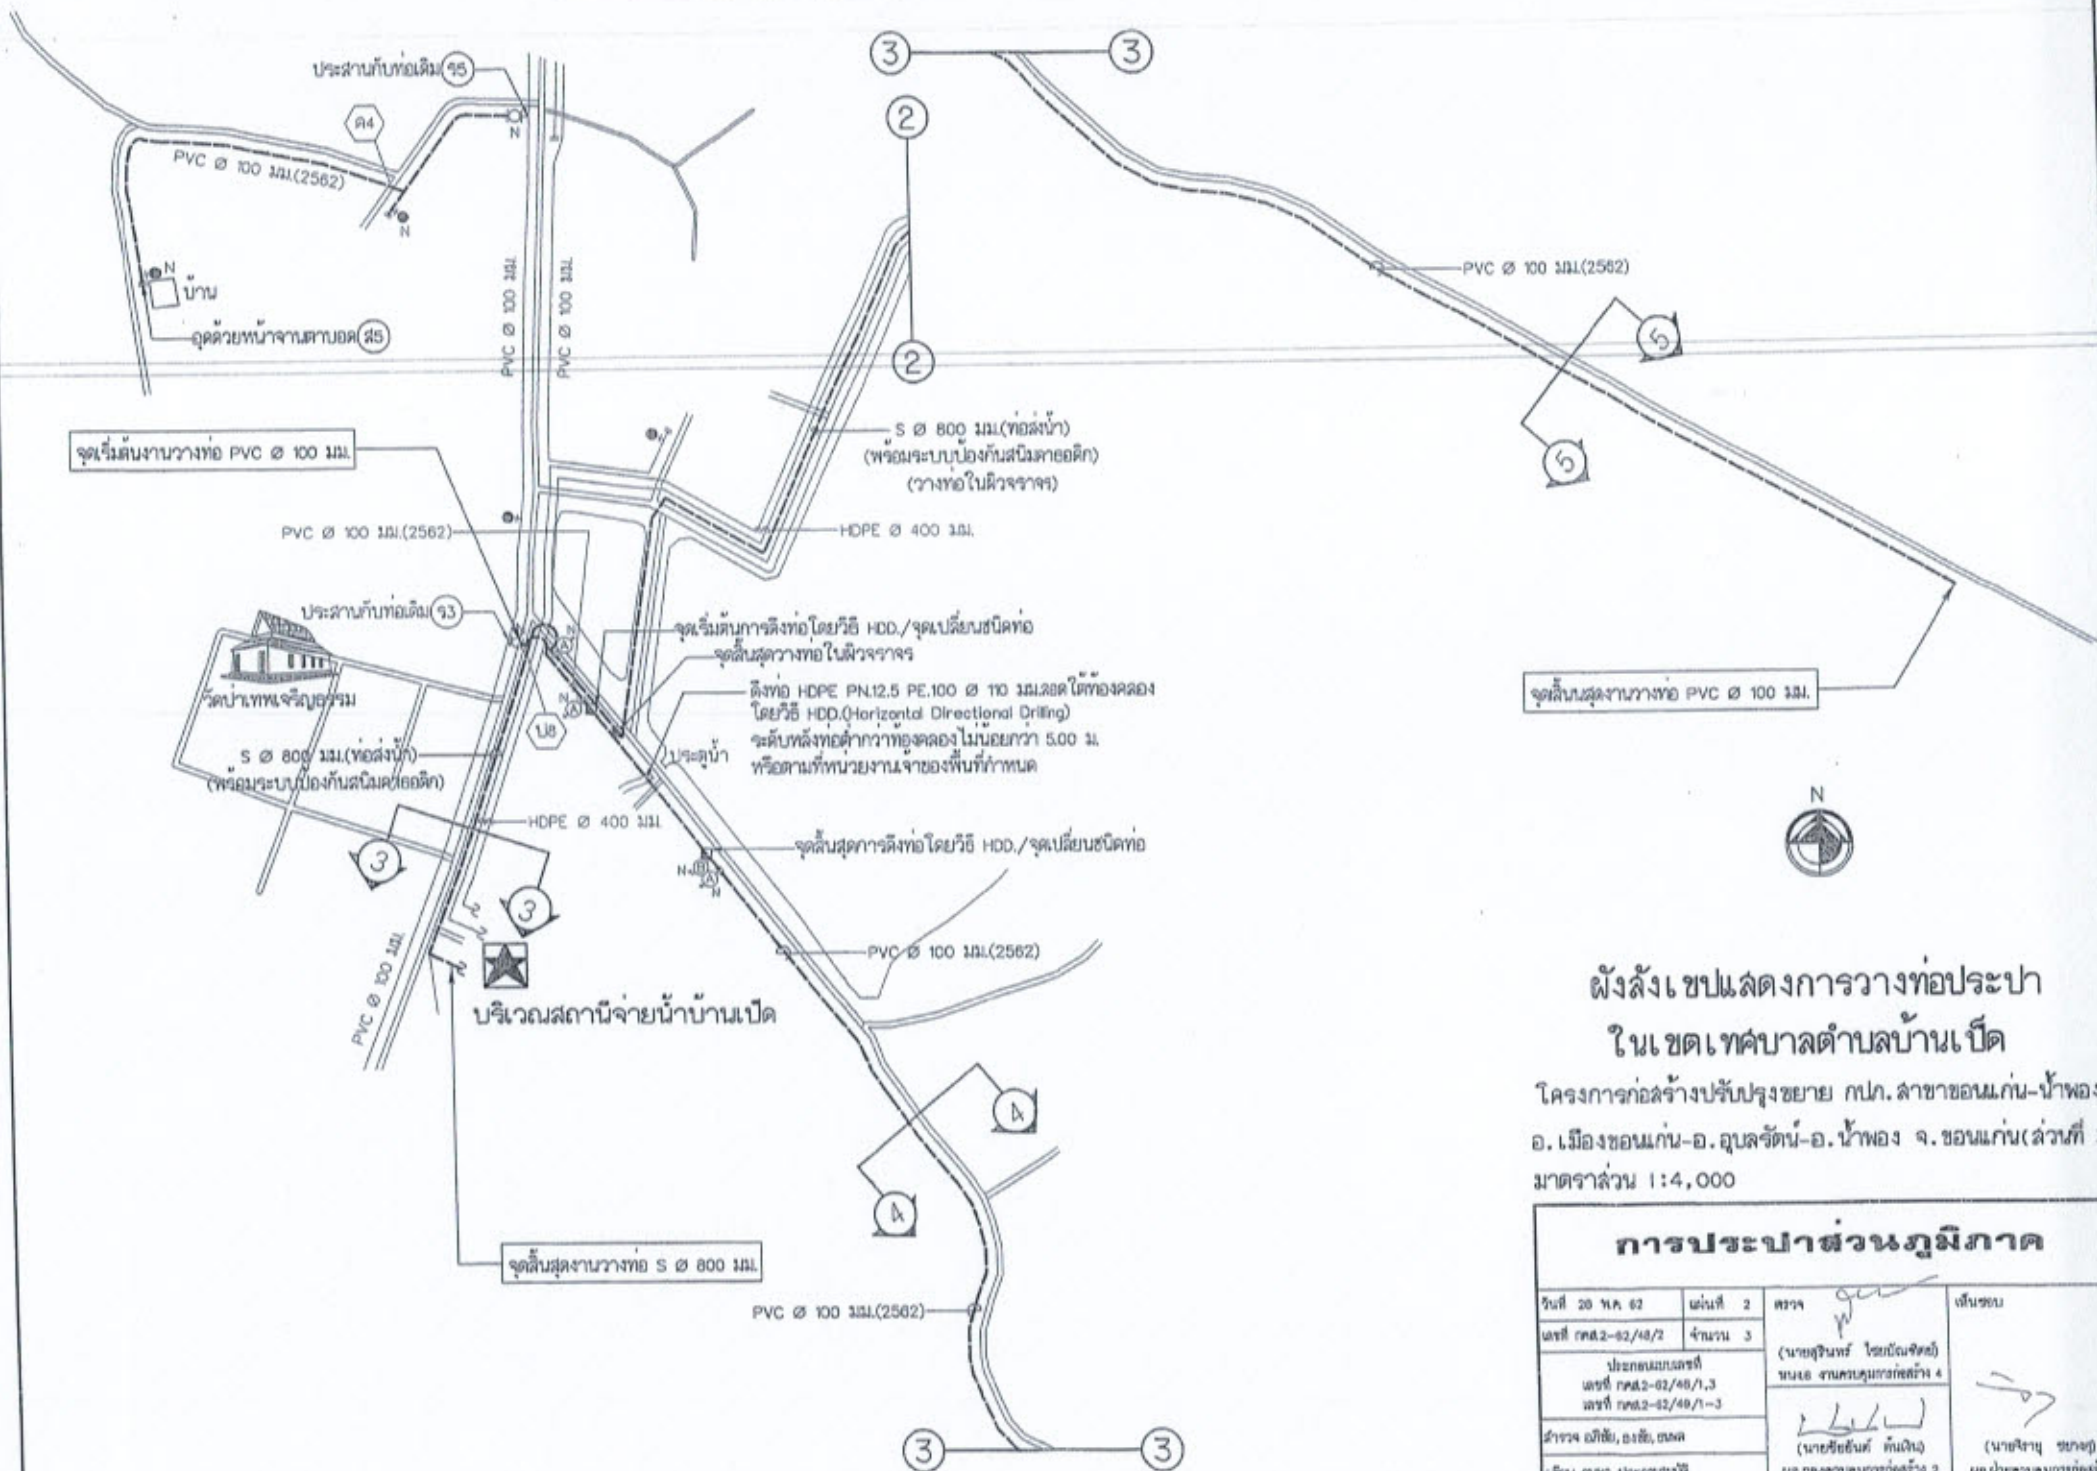




โครงการก่อสร้างปรับปรุงขยาย กป. ลำชาซอนแก่น-น้ำพอง
อ. เมืองขอนแก่น-อ. อุบลรัตน์-อ. น้ำพอง จ. ขอนแก่น (ส่วนที่ 3)
มาตราส่วน 1:4,000

การประปาส่วนภูมิภาค

วันที่ 20 พ.ค. 62	แผ่นที่ 2	ตรวจ	เขียน
ครั้งที่ กคส.2-62/48/2	จำนวน 3	(นายสุรินทร์ ไชยบัณฑิต)	
ประกอบแบบเสร็จ ครั้งที่ กคส.2-62/48/1,3 ครั้งที่ กคส.2-62/48/1-3		นายเอ จากนครชุมการก่อสร้าง 4	
สำรวจ วนิชย์, อรทัย, ธนพล		(นายชัยวัฒน์ กันเงิน)	(นายวิชาญ ชูวงศ์)
เขียน ธนพล ประจักษ์วงษ์		ผอ.กองควบคุมการก่อสร้าง 2	ผอ.ฝ่ายควบคุมการก่อสร้าง

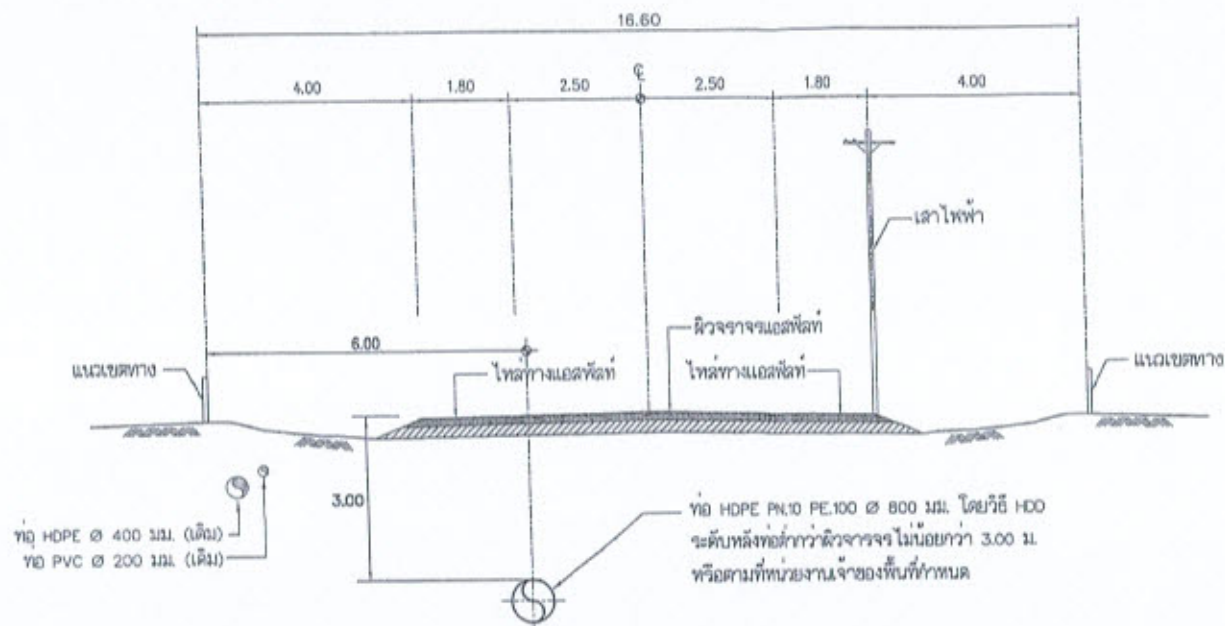

รูปตัด ①-① แสดงการวางท่อประปา HDPE Ø 800 มม. โดยวิธี HDD (ด้านซ้ายทาง)

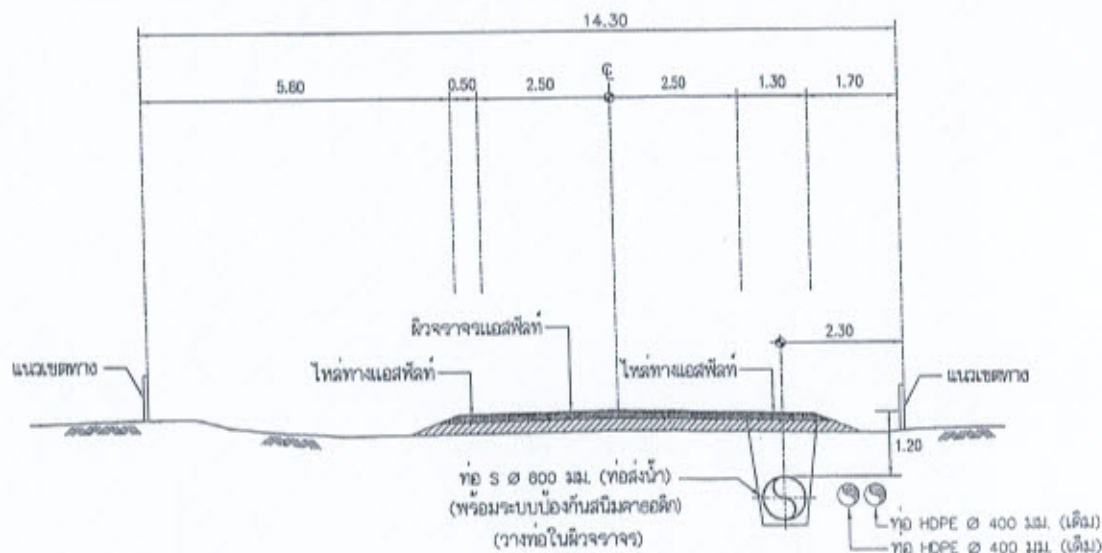



รูปตัด ②-② แสดงการวางท่อประปา S Ø 800 มม. (ด้านขวาทาง)

รูปตัดแสดงการวางท่อประปา ในเขตเทศบาลตำบลบ้านเป็ด

โครงการก่อสร้างปรับปรุงขยาย ถนน ลานาขอนแก่น-น้ำพอง
อ. เมืองขอนแก่น-อ. อุบลรัตน์-อ. น้ำพอง จ. ขอนแก่น (ส่วนที่ 1)
มาตราส่วน 1:100



วันที่ 27 พ.ค. 62	แผ่นที่ 1	ตรวจ	อำนวยการ
เลขที่ กส.2-62/48/1	จำนวน 3	(นายสุวิทย์ ใจป้อม)	พ.น.จ. จากกรมการก่อสร้าง
ประกอบแบบแปลนที่ เลขที่ กส.2-62/48/1-3 เลขที่ กส.2-62/48/2-3		(นายธีรวัฒน์ ตันเงิน)	(นายวิชาญ ราช)
สำรวจ อภิสิทธิ์, อ.ชัย, อ.ภค			

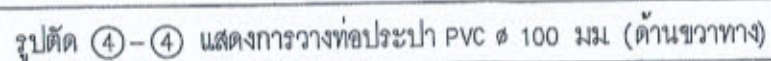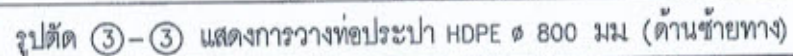


โครงการก่อสร้างปรับปรุงขยาย กป. ลำชาซอนมก่น-น้ำพอง
อ. เมืองขอนแก่น-อ. สบรีด้น-อ. น้ำพอง จ. ขอนแก่น(ส่วนที่ 3)
มาตราส่วน 1:100

การประปาส่วนภูมิภาค

วันที่ 27 พ.ค. 62	ฉบับที่ 2	ตรวจ	สิ้นรอบ
เลขที่ กคส2-62/48/2	จำนวน 3	(นายสุวิทย์ น. ใจเย็นใจดี) ท.น. 4 จำนวน 4 คน	
ประกอบด้วย เลขที่ กคส2-62/48/1-3 เลขที่ กคส2-62/48/1.3		(นายชัชวาลย์ คำนวณ) ท.น. 2	(นายวิชาญ ช่างทำ) ท.น. 2

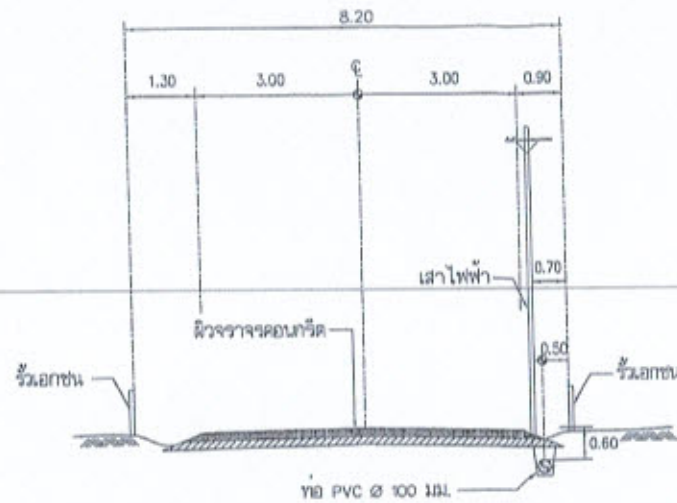

รูปตัด ⑤-⑤ แสดงการวางท่อประปา PVC Ø 100 มม (ด้านขวาทาง)

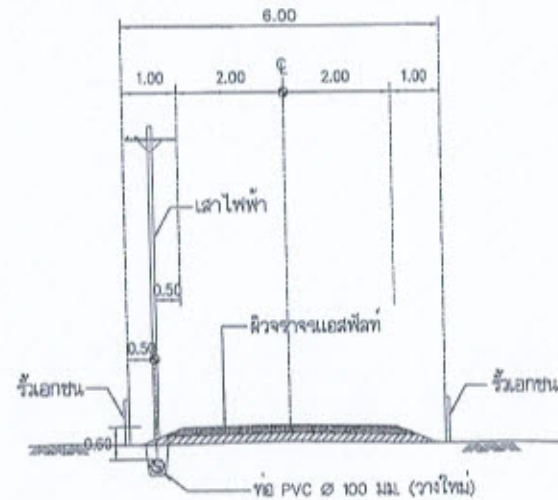

รูปตัด ⑥-⑥ แสดงการวางท่อประปา PVC Ø 100 มม (ด้านซ้ายทาง)

รูปตัดแสดงการวางท่อประปา ในเขตเทศบาลตำบลบ้านเปิด

โครงการก่อสร้างปรับปรุงขยาย กบ. ลำชาซอนแก่น-น้ำพอง
อ. เมืองซอนแก่น-อ. อุบลรัตน์-อ. น้ำพอง จ. ขอนแก่น (ส่วนที่
มาตราส่วน 1:100


วันที่ 27 พ.ค. 62	แผ่นที่ 3	ตรวจ	เห็นชอบ
เลขที่ กส.2-62/49/3	จำนวน 3	(นายสุรินทร์ ใจเย็น)	
ประกอบแบบเลขที่ เลขที่ กส.2-62/49/1-3 เลขที่ กส.2-62/49/1-2		นางอ. งานควบคุมการก่อสร้าง 4	
สำรวจ อ.วิชัย, อ.ชัย, อ.พล		(นายชัยสิทธิ์ คันทน์)	
เขียน อ.อ.อ. ประกอบแบบ		ผอ. กองควบคุมการก่อสร้าง 2	(นายวิชาญ ทรายทอง)