



โครงการก่อสร้างถนนคอนกรีตเสริมเหล็กและก่อสร้างวางท่อระบายน้ำ
พร้อมบ่อพักและรางวิคคอนกรีตเสริมเหล็ก

หมู่ที่ 19 บ้านก้งวาน (ซอยหอพัก ศรีรัฐจิตรถึงบ้านเลขที่ 143/9)

สถานที่ตั้งโครงการ : หมู่ที่ 19 บ้านก้งวาน ตำบลบ้านเปิด อำเภอเมือง จังหวัดขอนแก่น

สำเนาถูกต้อง

(นายนิพนธ์ พงษ์ประสิทธิ์)
ผู้อำนวยการกองช่าง

รายละเอียดประกอบแบบ

โครงการก่อสร้างถนนคอนกรีตเสริมเหล็กและก่อสร้างวางท่อระบายน้ำพร้อมบ่อพักและรางวีคอนกรีตเสริมเหล็ก หมู่ที่ 19 บ้านก้งวาน (ซอยหอพัก ศรีรัฐจิตรถึงบ้านเลขที่ 143/9)


1. ผิวจราจรกว้าง 5.00 เมตร ความยาว 40.00 เมตร หน้า 0.15 เมตร หรือมีพื้นที่ผิวจราจรรวมไม่น้อยกว่า 200.00 ตารางเมตร
 2. งานวางท่อระบายน้ำ คสล. ขนาด $\varnothing$ 0.40 เมตร (มอก.ชั้น3) ความยาว 119.00 เมตร พร้อมบ่อพักและรางวี
 2. งานวางท่อระบายน้ำ คสล. ขนาด $\varnothing$ 0.40 เมตร (มอก.ชั้น3) ความยาว 119.00 เมตร พร้อมบ่อพักและรางวี
- รวมทั้ง 2 ผังความยาวรวม 238.00 เมตร

สารบัญ			
แผ่นที่	รายการ	จำนวนแผ่น	หมายเหตุ
1	รายการประกอบแบบ,สารบัญแบบ	1	
2	แผนที่พอสั่งเขป	1	
3	แบบมาตรฐานวางท่อระบายน้ำพร้อมบ่อพักและรางวี คอนกรีตเสริมเหล็ก	3	
4	แบบแปลน PROFILE	1	

- หมายเหตุ 1. ผู้รับจ้างต้องใช้วัสดุประเภท วัสดุหรือครุภัณฑ์ที่ใช้ ในการก่อสร้างเป็นวัสดุที่ผลิตภายในประเทศ โดยต้องใช้ไม่น้อยกว่าร้อยละ 60 ของมูลค่าวัสดุที่จะใช้ในงานก่อสร้างทั้งหมดตามสัญญา
2. ผู้รับจ้างต้องใช้เหล็กที่ผลิตภายในประเทศไม่น้อยกว่าร้อยละ 90 ของปริมาณเหล็กที่ต้องใช้ทั้งหมดตามสัญญา และจัดทำแผนการใช้วัสดุที่จะใช้ในงานก่อสร้างทั้งหมดตามสัญญาภายใน 60 วัน นับถึจากรวันที่ได้ลงนามในสัญญา
3. แบบมาตรฐานการก่อสร้าง ไม่รวมถึงปริมาณงาน ขึ้นรองพื้นทาง ขึ้นดินถมคันทาง
4. หากไม่สามารถดำเนินการตามรายการข้างต้นได้ให้เป็นดุลยพินิจของผู้ควบคุมงาน แต่จะต้องได้ปริมาณงาน ไม่น้อยกว่าที่กำหนดไว้ในแบบ

สำเนาถูกต้อง

(นายบัณฑิต ศรีจันทร์)
ผู้อำนวยการกองช่าง



กองช่าง
เทศบาลเมืองบ้านเปิด

แบบแสดง :

รายละเอียดประกอบแบบ

สำรวจ , เขียนแบบ :

(นายพิรพัฒน์ สีชาหงษ์)
นายช่างโยธาปฏิบัติงาน

ตรวจสอบ :

(นายสันติ ศรีจันทร์)
วิศวกรโยธานายการพิเศษ

ตรวจสอบ :

(นายบัณฑิต นฤประสิทธิ์)
ผู้อำนวยการกองช่าง

เห็นชอบ :

(นายปรีดา นิลสาธุ)
ปลัดเทศบาลเมืองบ้านเปิด

อนุมัติ :


(นางสาวปิยวรรณ จิตตะมัย)
นายกเทศมนตรีเมืองบ้านเปิด

เลขที่แบบ	จำนวน	
29/2569	1	๗

แผนที่พอสังเขป

โครงการก่อสร้างถนนคอนกรีตเสริมเหล็กและก่อสร้างวางท่อระบายน้ำพร้อมบ่อพักและรางวิคอนกรีตเสริมเหล็ก หมู่ที่ 19 บ้านก้งวาน (ซอยหอพัก ศรีรัฐจิตรถึงบ้านเลขที่ 143/9)

ตำบลบ้านเปิด อำเภอเมืองขอนแก่น จังหวัดขอนแก่น 40000 จำนวน 1 จุด ดังนี้

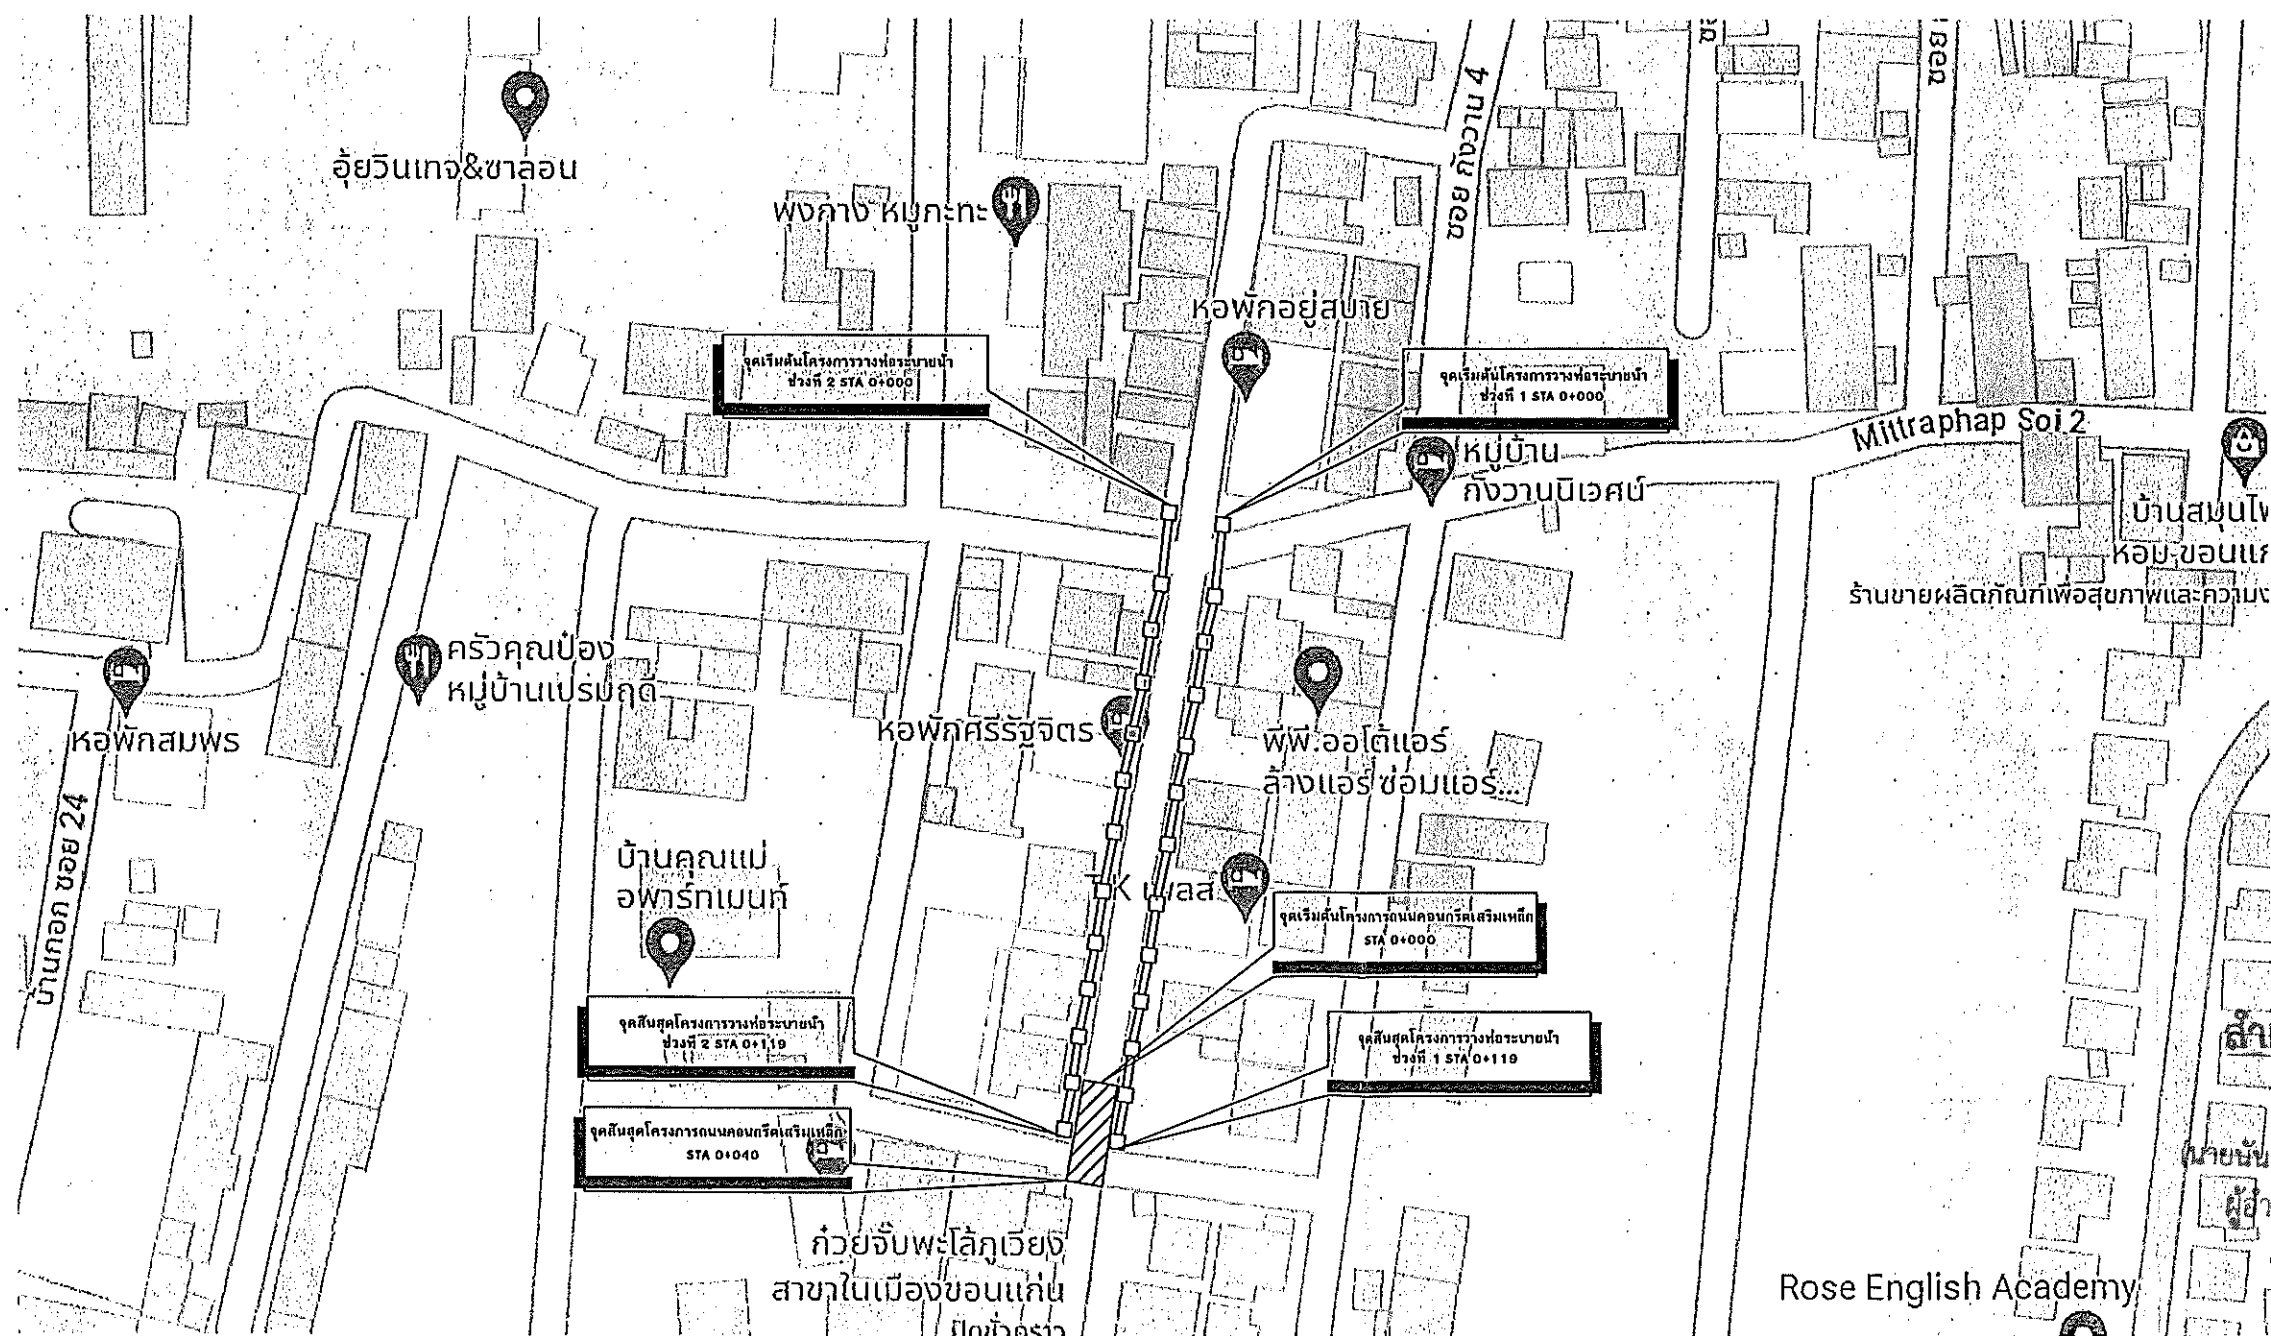

กองช่าง
เทศบาลเมืองบ้านเปิด

แบบแสดง :

แผนที่พอสังเขป

สำรวจ, เขียนแบบ :

(นายพีรพัฒน์ ดีชาเหง้า)
นายช่างโยธาปฏิบัติงาน

ตรวจสอบ :

(นายสันติ ศรีจันทร์)
วิศวกรโยธาชำนาญพิเศษ

ตรวจสอบ :

(นายพันทพจน์ บุญประสิทธิ์)
ผู้อำนวยการกองช่าง

เห็นชอบ :

(นายปริดา นิลสาธุ)
ปลัดเทศบาลเมืองบ้านเปิด

อนุมัติ :

(นายพันทพจน์ บุญประสิทธิ์)

(นางสาวปิยวรรณ จิตตะมัย)
นายกเทศมนตรีเมืองบ้านเปิด

เลขที่แบบ	จำนวน
23/2569	2 4



กองช่าง
เทศบาลเมืองบ้านเป็ด

แบบแสดง :

สำรวจ, เขียนแบบ :

(นายพีรพัฒน์ สีชาเหง้า)
นายช่างโยธาปฏิบัติงาน

ตรวจสอบ :

(นายสันติ ศรีจันทร์)
วิศวกรโยธาชำนาญการพิเศษ

ตรวจสอบ :

(นายณัฏพจน์ บุญประสิทธิ์)
ผู้อำนวยการกองช่าง

เห็นชอบ :


(นายปรีดา นิลสาธุ)
ปลัดเทศบาลเมืองบ้านเป็ด

อนุมัติ :


(นายณัฏพจน์ บุญประสิทธิ์)
ผู้อำนวยการกองช่าง

(นางสาวปิยวรรณ จิตตะมัย)
นายกเทศมนตรีเมืองบ้านเป็ด

เลขที่แบบ	จำนวน
23/2569	3 7

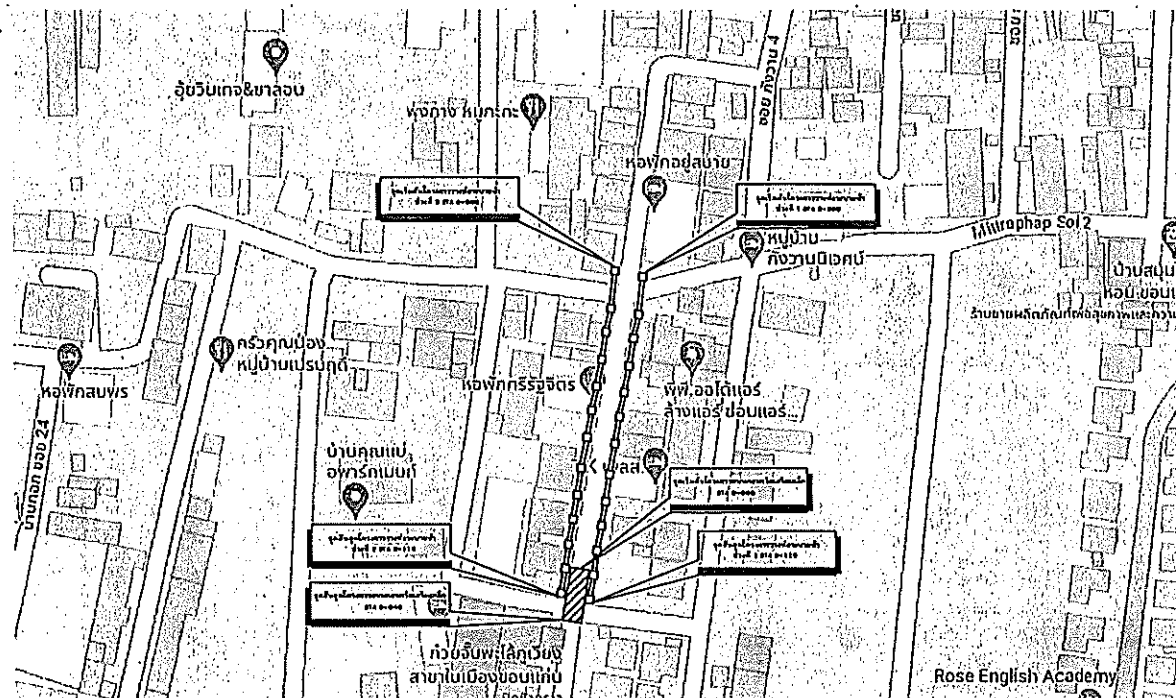

แผนที่พอสั่งเขบ

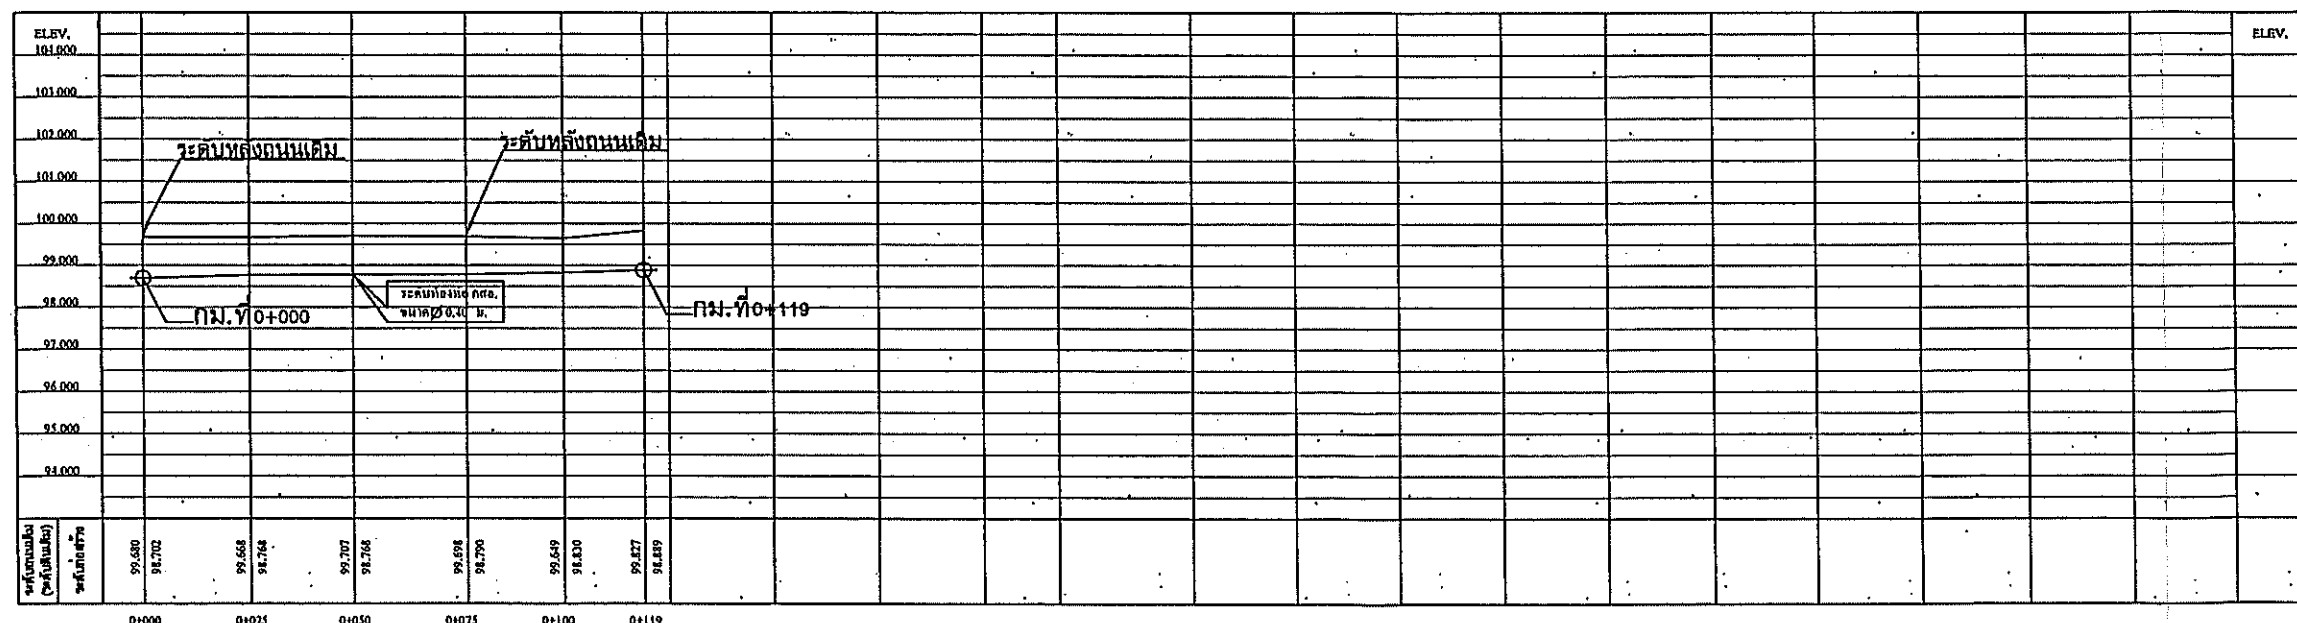


หมายเหตุ

- จำนวนท่อในแต่ละแถวและตำแหน่งการวางท่ออาจเปลี่ยนแปลงขึ้นอยู่กับดุลยพินิจของผู้ควบคุมงานทั้งนี้ยอดรวมต้องเท่าเดิม
- ตำแหน่งก่อสร้างสะพาน, ท่อลอดเหลี่ยม, เครื่องหมายจราจรและรางระบายน้ำอาจเปลี่ยนแปลงไปจากแบบก่อสร้างได้ ให้ขึ้นอยู่กับดุลยพินิจของผู้ควบคุมงาน
- เขตทาง ขึ้นอยู่กับสภาพพื้นที่
- งานตัด (ได้แก่ งานตัดดิน, งานตัดหิน, งานตัดหินแข็ง และงานตัดอื่นๆ)
- ท่อลอดเหลี่ยม คสล. ที่ระบุไว้ในแบบสามารถใช้ท่อลอดเหลี่ยมสำเร็จรูปแทนได้ โดยพื้นที่หน้าตัดของการรับน้ำจะต้องมีพื้นที่ไม่น้อยกว่าที่ระบุในแบบ และผู้รับจ้างจะต้องส่งแบบพร้อมรายการคำนวณมาให้หน่วยงานเจ้าของแบบตรวจสอบ เพื่อพิจารณาอนุมัติ


PLAN PROFILE

มาตราส่วน

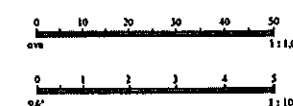


สำเนาถูกต้อง

(นายณัฏพจน์ บุญประสิทธิ์)
ผู้อำนวยการกองช่าง

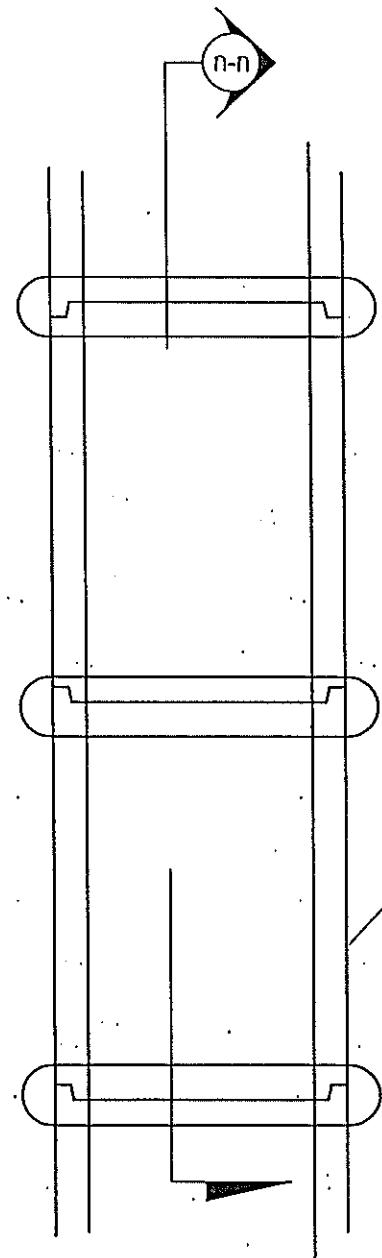


แปลนวางแนวท่อ คสล.
มาตราส่วน 1:20

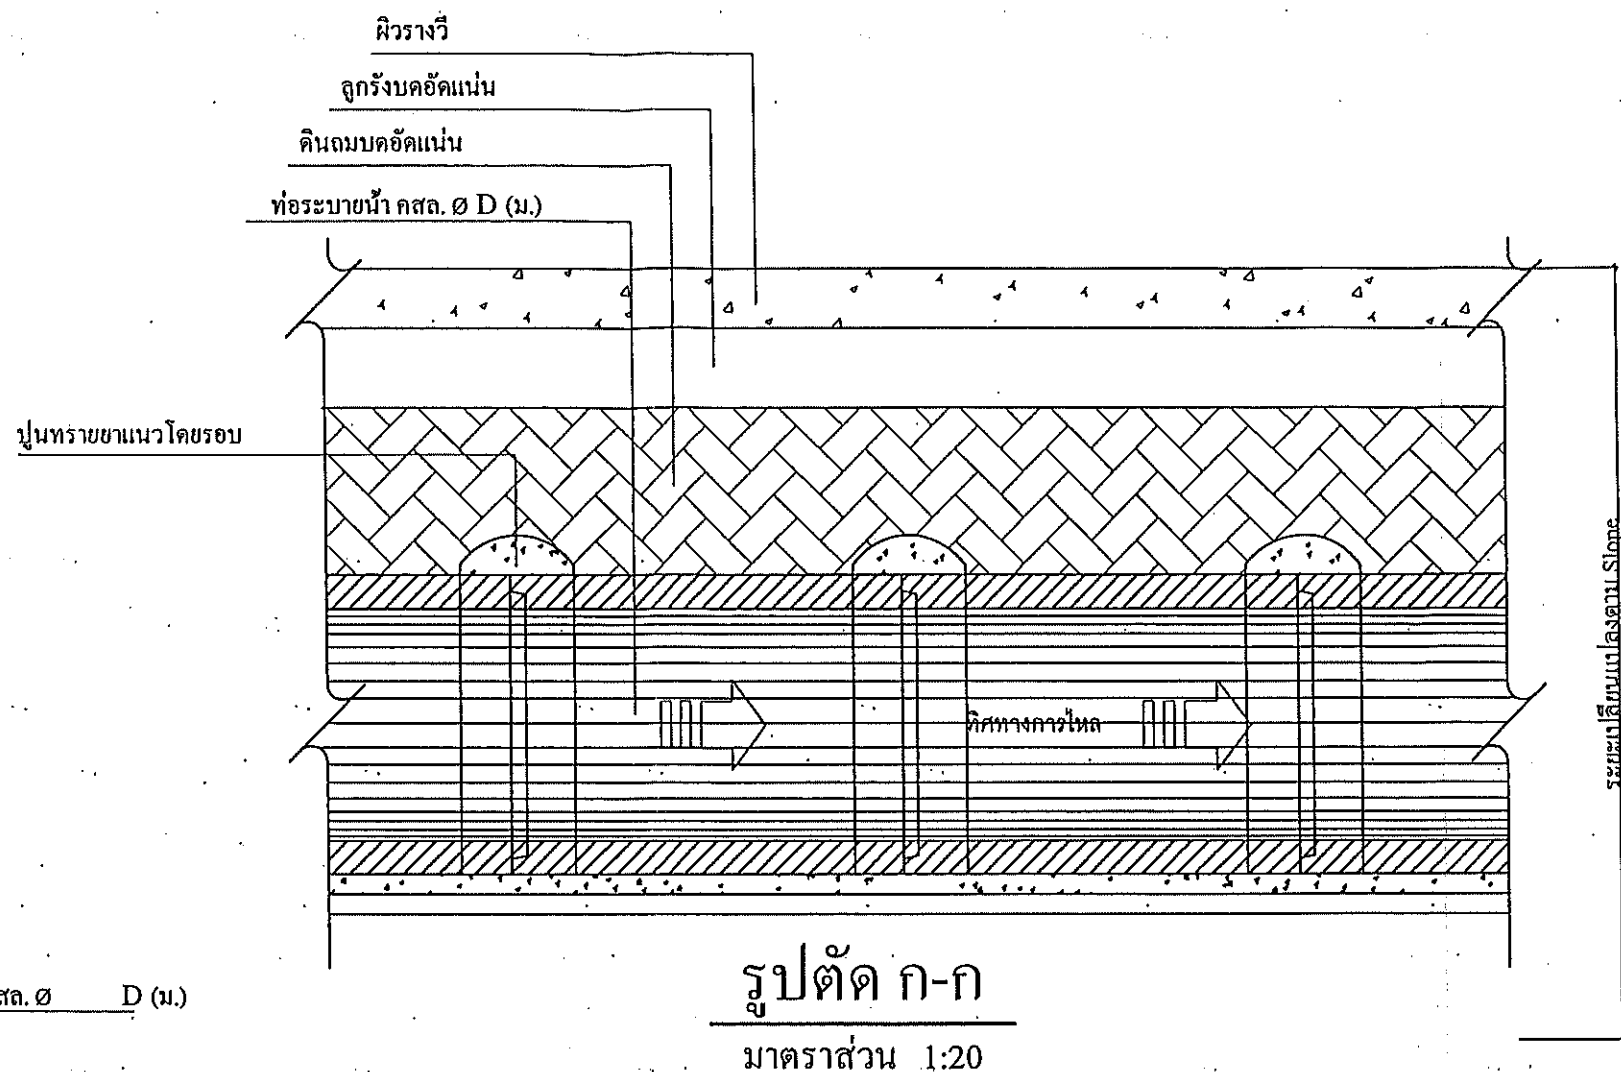

รูปตัด ก-ก
มาตราส่วน 1:20

ขนาดท่อ Dia 0.40-0.80 m. วางท่อระหว่างบ่อพัก ≤ 10 ท่อน
ขนาดท่อ Dia 1.00-1.50 m. วางท่อระหว่างบ่อพัก ≤ 15 ท่อน

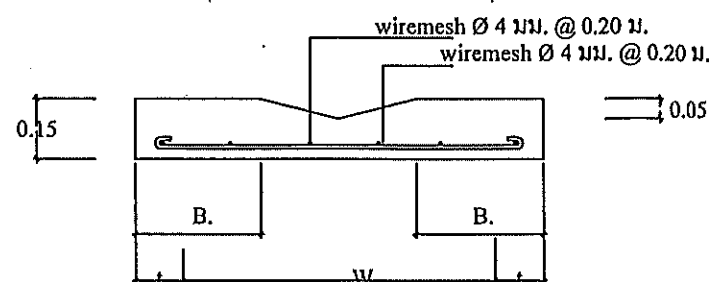

แบบขยายรางวี
มาตราส่วน 1:20

ตารางแสดงรายละเอียดของ ท่อ, บ่อพัก และเหล็กเสริม							
เส้นผ่าศูนย์กลาง D (ม.)	l (ม.)	w (ม.)	B (ม.)	sd	sb	เส้นเสริม ①	เส้นเสริม ②
0.40	0.10	0.55	0.32	5 Ø 12 มม.	6 Ø 9 มม.	9 @ 0.15 ม.	9 @ 0.20 ม.
0.60	0.12	0.75	0.42	5 Ø 12 มม.	6 Ø 9 มม.	9 @ 0.15 ม.	9 @ 0.20 ม.
0.80	0.12	1.00	0.55	6 Ø 12 มม.	6 Ø 9 มม.	12 @ 0.20 ม.	9 @ 0.20 ม.
1.00	0.15	1.25	0.67	7 Ø 12 มม.	6 Ø 9 มม.	2-9 @ 0.20 ม.	2-9 @ 0.20 ม.
1.20	0.15	1.45	0.77	9 Ø 12 มม.	6 Ø 9 มม.	2-9 @ 0.15 ม.	2-9 @ 0.20 ม.
1.50	0.15	1.65	0.87	11 Ø 12 มม.	6 Ø 9 มม.	2-9 @ 0.15 ม.	2-9 @ 0.20 ม.

หมายเหตุ ให้เจาะฝังเหล็ก Dowel bar ขนาด DB 12 มม. @ 0.50 ม. **สำหรับถูกต้อง**

เพื่อเชื่อมต่อระหว่างรางวีกับถนน

ขนาดท่อ Dia 0.40-0.80 m. วางท่อระหว่างบ่อพัก ≤ 10 ท่อน

ขนาดท่อ Dia 1.00-1.50 m. วางท่อระหว่างบ่อพัก ≤ 15 ท่อน

(นายพันทพจน์ บุญประสิทธิ์)
ผู้อำนวยการกองช่าง



กองช่าง

แบบแสดง :

รายละเอียดประกอบแบบ

สำรวจ, เขียนแบบ :

(นายพีรพัฒน์ สีชาหงษ์)
นายช่างโยธาปฏิบัติงาน

ตรวจสอบ :

(นายสันติ ศรีจันทร์)
วิศวกรโยธาชำนาญการพิเศษ

ตรวจสอบ :

(นายพันทพจน์ บุญประสิทธิ์)
ผู้อำนวยการกองช่าง

เห็นชอบ :

(นายปริดา นิลสาธุ)

อนุมัติ :

(นางสาวปิยวรรณ จิตตะมัย)

เลขที่แบบ
23/2569

จำนวน

4

7




แบบแสดง :

รายละเอียดประกอบแบบ

สำรวจ, เขียนแบบ :

(นายพีรพัฒน์ สีหาเหง้า)
ช่างโยธาปฏิบัติงาน

ตรวจสอบ :

(นายสันติ ศรีจันทร์)
วิศวกรโยธาชำนาญการพิเศษ

ตรวจสอบ :

(นายบัณฑิต บุญประสิทธิ์)
ผู้อำนวยการกองช่าง

เห็นชอบ :

(นายปรีดา นิลสาธุ)

อนุมัติ :


สำเนาถูกต้อง

(นายบัณฑิต บุญประสิทธิ์)
ผู้อำนวยการกองช่าง

(นางสาวปิยวรรณ จิตตะมัย)

เลขที่แบบ
20/2569

จำนวน
5 7

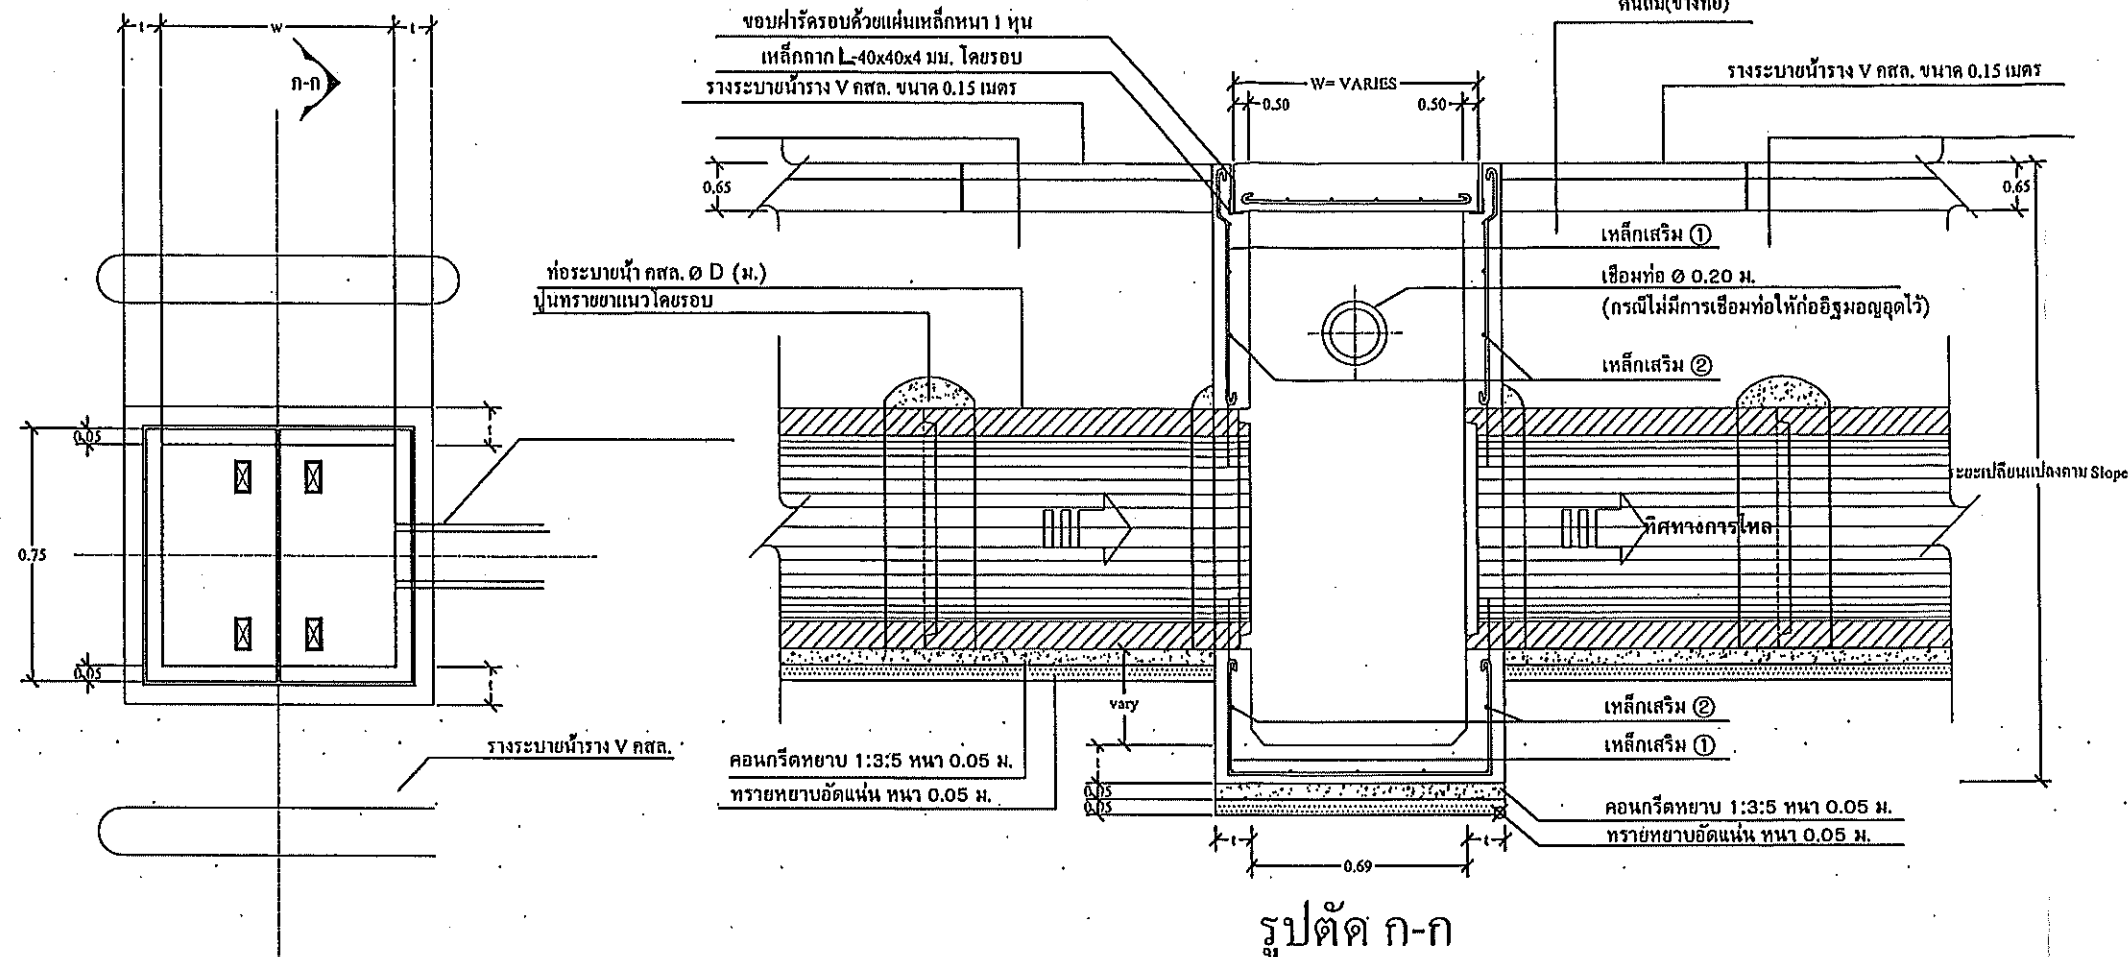


รูปตัด ก-ก

มาตราส่วน 1:20

แปลนบ่อพัก คสล. และแนววางระบายน้ำราง V คสล.

มาตราส่วน

1:20

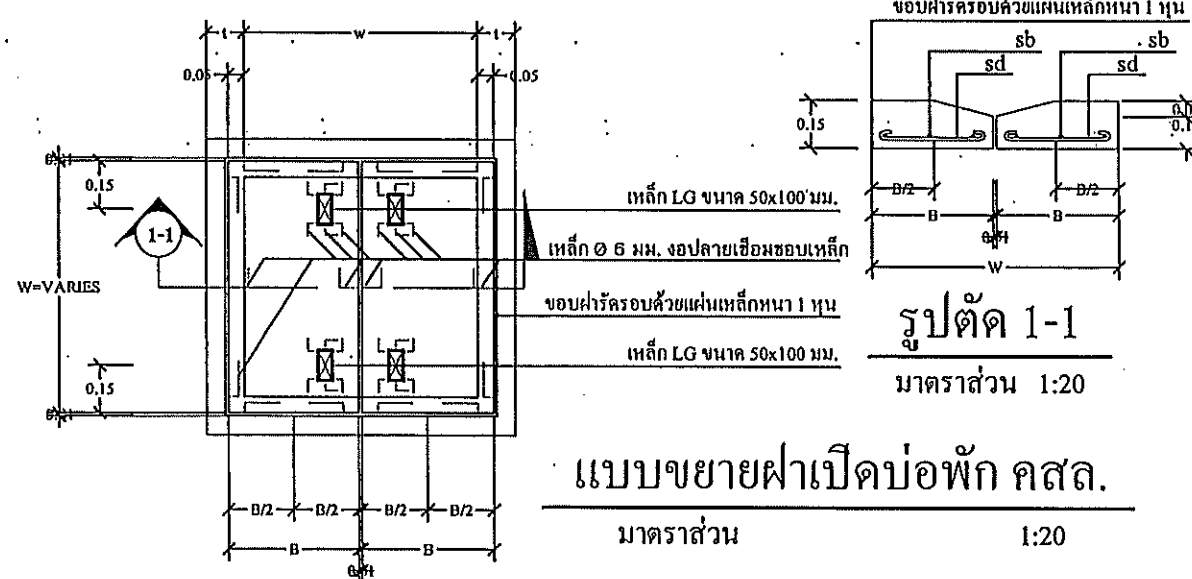

รูปตัด 1-1

มาตราส่วน 1:20

แบบขยายฝาเปิดบ่อพัก คสล.

มาตราส่วน

1:20

ตารางแสดงรายละเอียดของ ท่อ, บ่อพัก และเหล็กเสริม


เส้นผ่าศูนย์กลาง D (ม.)	t (ม.)	w (ม.)	B (ม.)	sd	sb	เส้นเสริม ①	เส้นเสริม ②
0.40	0.10	0.55	0.32	5 Ø 9 มม.	6 Ø 9 มม.	9 @ 0.15 ม.	9 @ 0.20 ม.
0.60	0.12	0.75	0.42	5 Ø 12 มม.	6 Ø 9 มม.	9 @ 0.15 ม.	9 @ 0.20 ม.
0.80	0.12	1.00	0.55	6 Ø 12 มม.	6 Ø 9 มม.	12 @ 0.20 ม.	9 @ 0.20 ม.
1.00	0.15	1.25	0.67	7 Ø 12 มม.	6 Ø 9 มม.	2-9 @ 0.20 ม.	2-9 @ 0.20 ม.
1.20	0.15	1.45	0.77	9 Ø 12 มม.	6 Ø 9 มม.	2-9 @ 0.15 ม.	2-9 @ 0.20 ม.
1.50	0.15	1.65	0.87	11 Ø 12 มม.	6 Ø 9 มม.	2-9 @ 0.15 ม.	2-9 @ 0.20 ม.

หมายเหตุ ให้เจาะฝังเหล็ก Dowel bar ขนาด DB 12 mm. @ 0.50 m.

เพื่อเชื่อมต่อระหว่างรางกับถนน

ขนาดท่อ Dia 0.40-0.80 m. วางท่อระหว่างบ่อพัก < 10 ท่อน

ขนาดท่อ Dia 1.00-1.50 m. วางท่อระหว่างบ่อพัก < 15 ท่อน

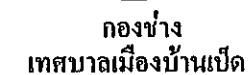

รายละเอียดประกอบแบบ

(นายพีรพัฒน์ สีชาเหง้า)
นายช่างโยธาปฏิบัติงาน

(นายฉันทิ ศรีจันทร์)
วิศวกรโยธารักษาอาคารพิเศษ

(นายันทพจน์ บุญประสิทธิ์)
ผู้อำนวยการกองช่าง

(นายปรีดา นิลสาธุ)
ปลัดเทศบาลเมืองบ้านเป็ด

(นางสาวปิยวรรณ จิตตะมัย)
นายกเทศมนตรีเมืองบ้านเป็ด

จำนวน	
๕	

400	400	60	30	27
600	600	75	40	32
800	800	95	45	
1000	1000	110	45	
1200	1200	125	50	
1500	1500	150	60	


ชั้นฉนวนปูนทราย (MORTAR)
อัตราส่วน 1:2 โยนิเบรตาม

รูปตัดตามยาว


รูปตัดตามยาวแสดงรายละเอียดท่อระบายน้ำ คสล.แบบปากปลิงราง

He = ความสูงของดินบนหลังท่อ ไม่เกินกว่า 3.00 ม.
Do = ขนาดเส้นผ่าศูนย์กลางภายนอกท่อ
D = ขนาดเส้นผ่าศูนย์กลางภายในท่อ (หรือขนาดระบุ)

สำเนาถูกต้อง

— ดัชนีระหว่าง (0.35 - 0.50) T

นายบัณฑิตพจน์ บุญประสิทธิ์
ผู้อำนวยการกองช่าง

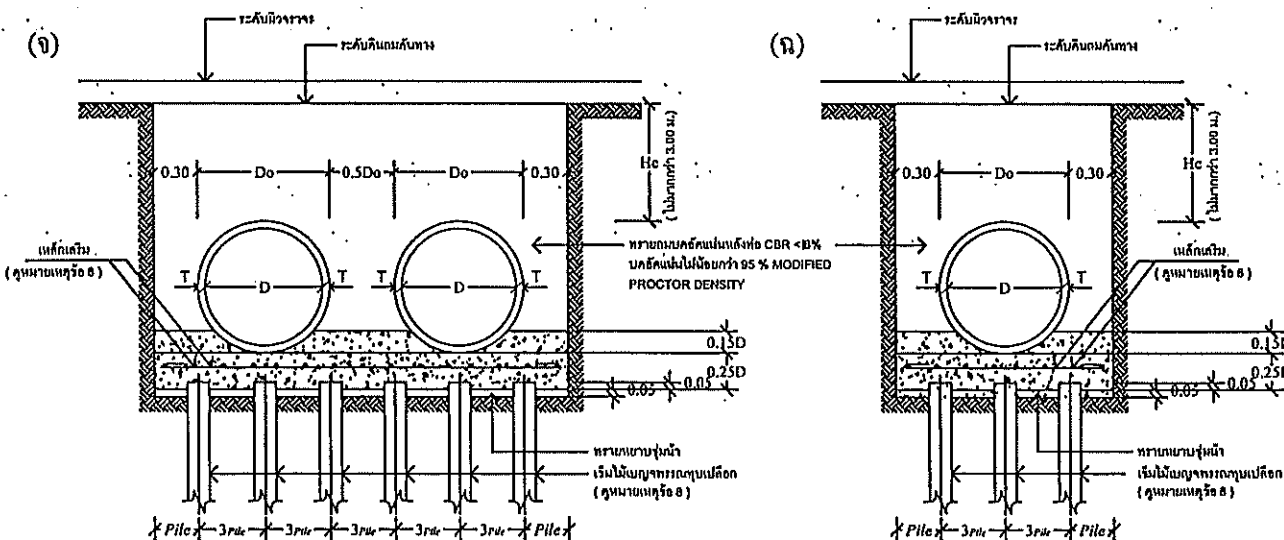

แสดงการวางท่อคอนกรีตเสริมเหล็กบนเสาเข็มแบบ ON PILE

นายันทพจน์ บุญประสิทธิ์
ผู้อำนวยการกองช่าง